



PROYECTO DE EDIFICIO FAMILIAR EN MATARÓ
SQUISA ROSA CERVANTES Y CLAUDIO

1/100 0/0

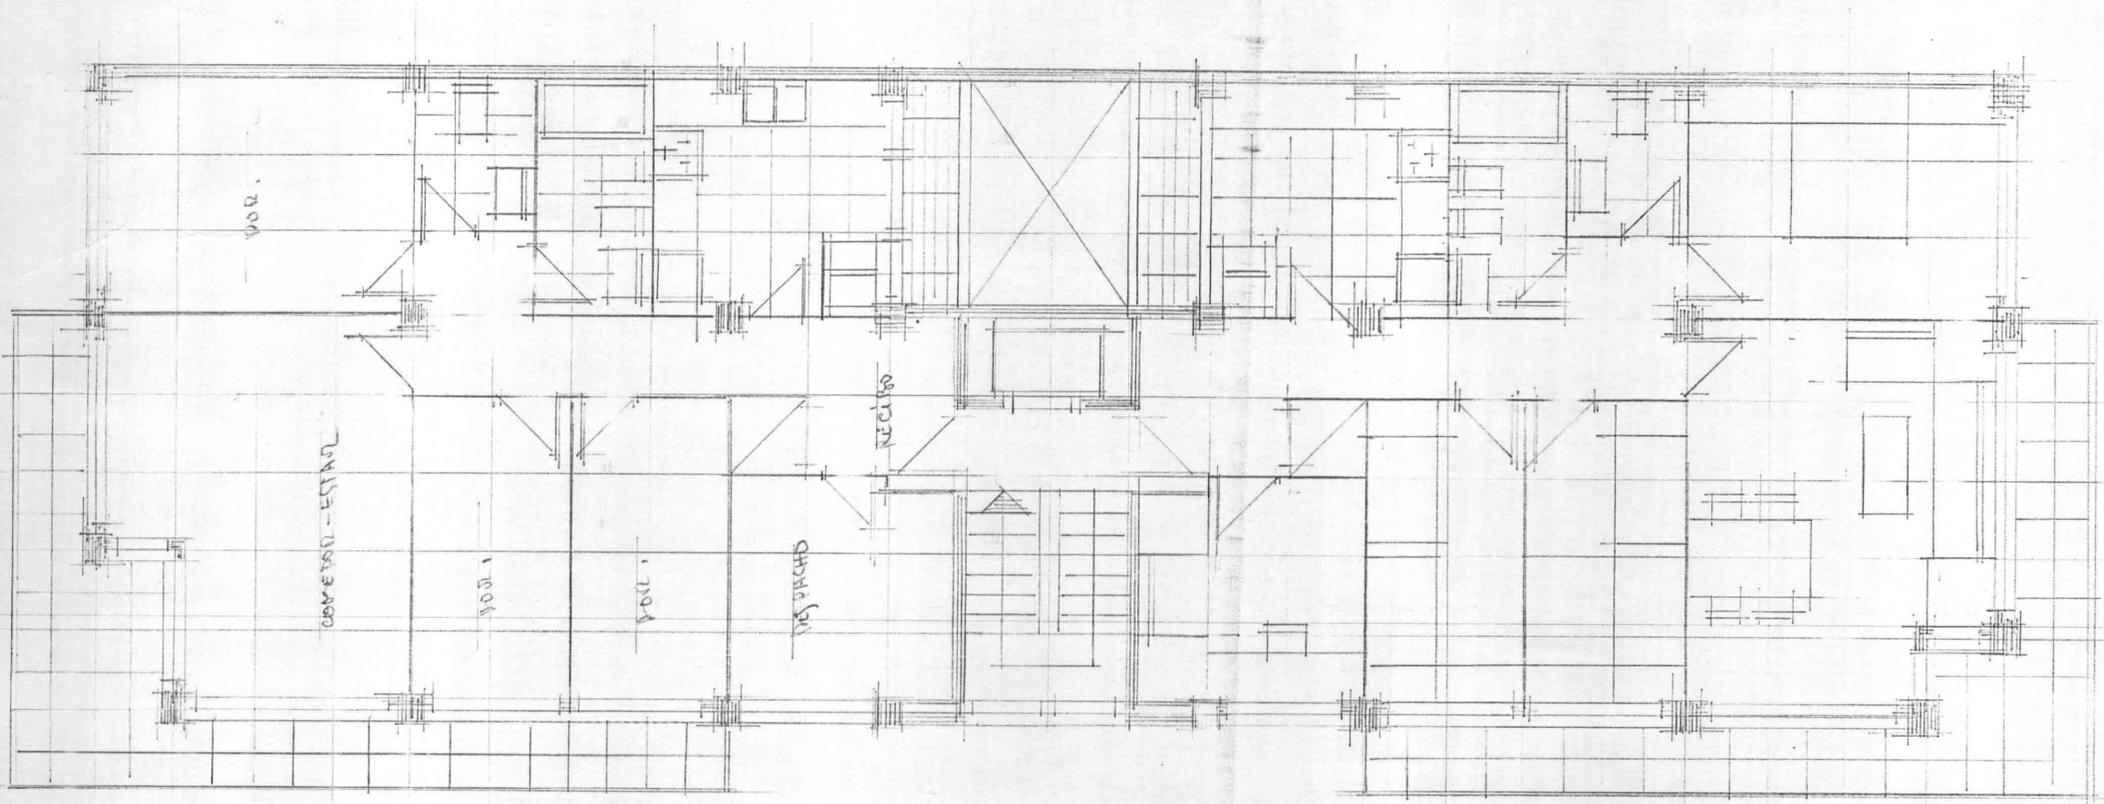


VARIANTE B

INTERDISEÑO EMILIO GUBIERNALIAN
 PATRÓN: JOAQUÍN RONDA CERVALE C. TORO
 VARIANTE A Y B ± 150

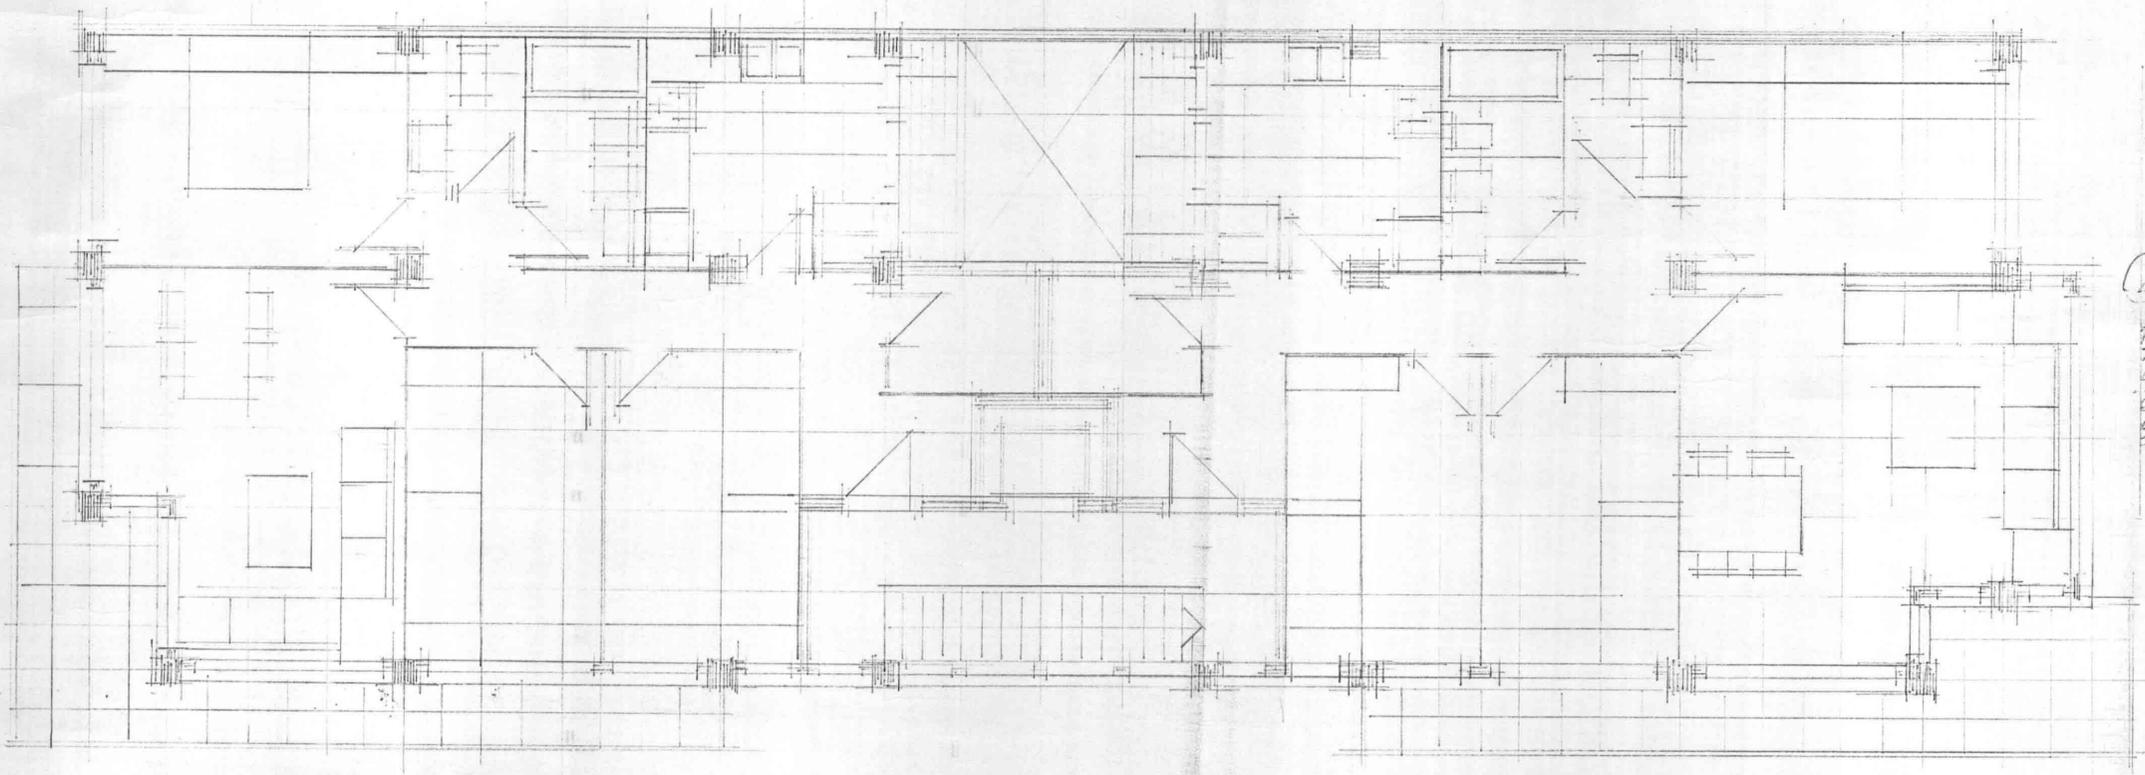

VARIANTE A

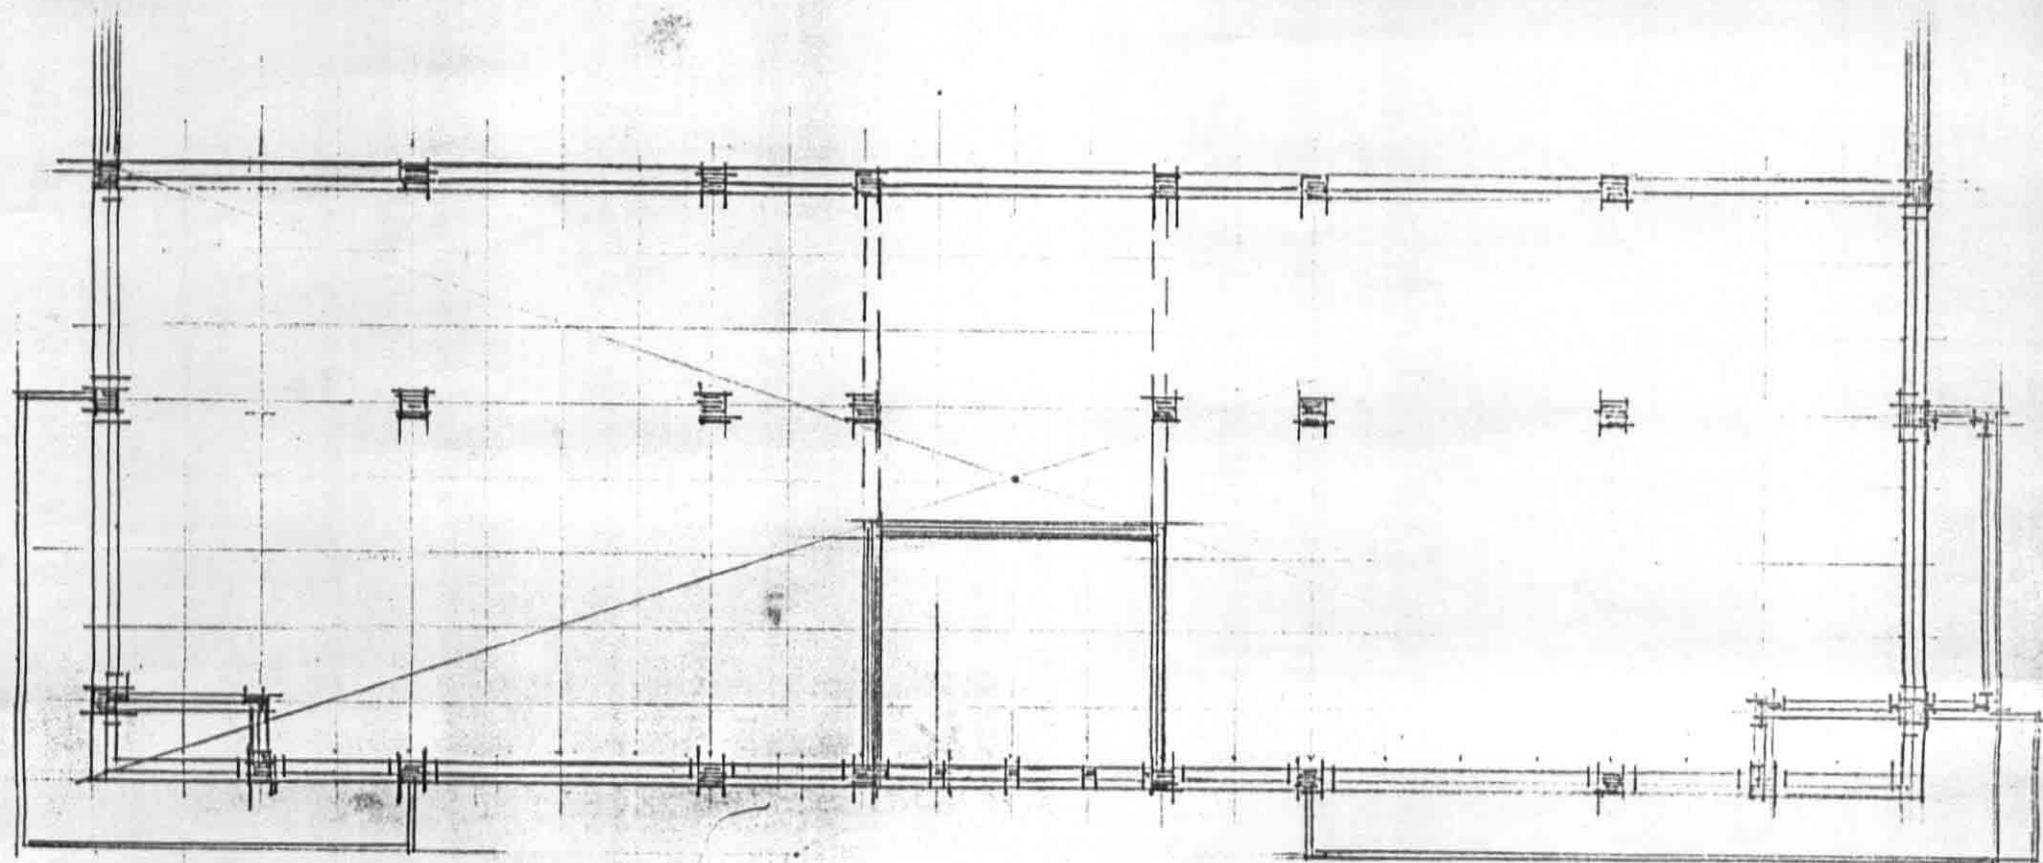

d/ Toboso