




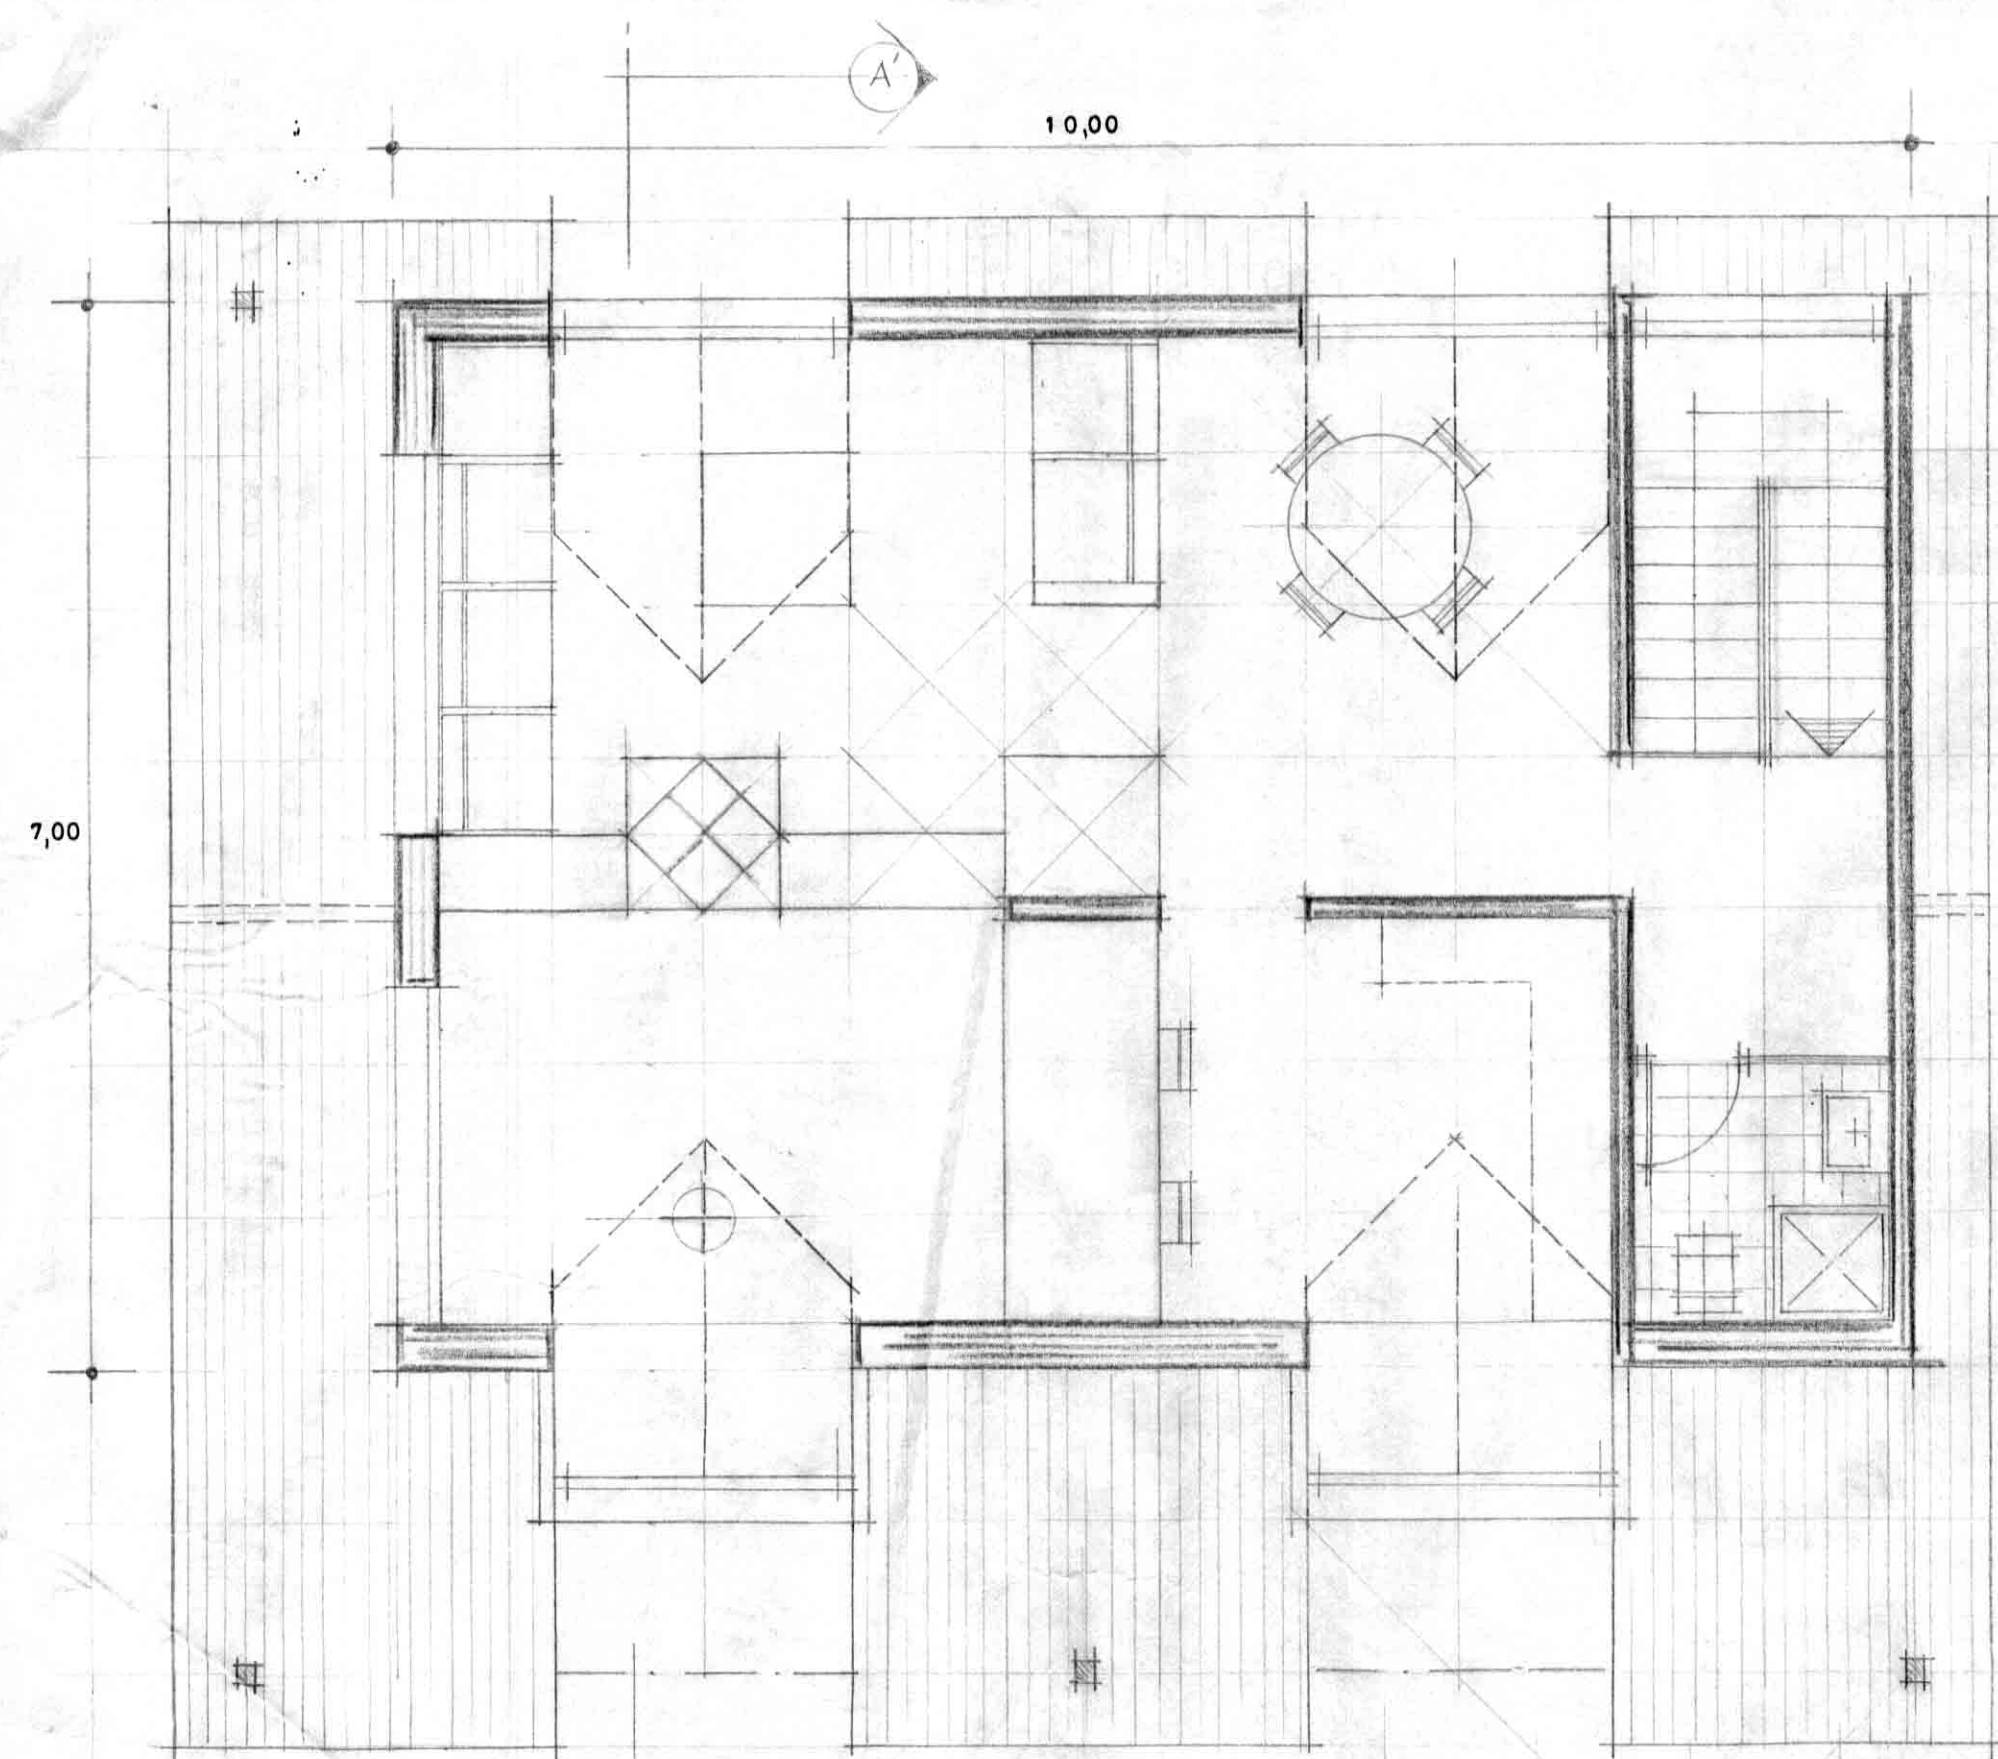


PL. ALTELL
sup.c. = 70,00m2

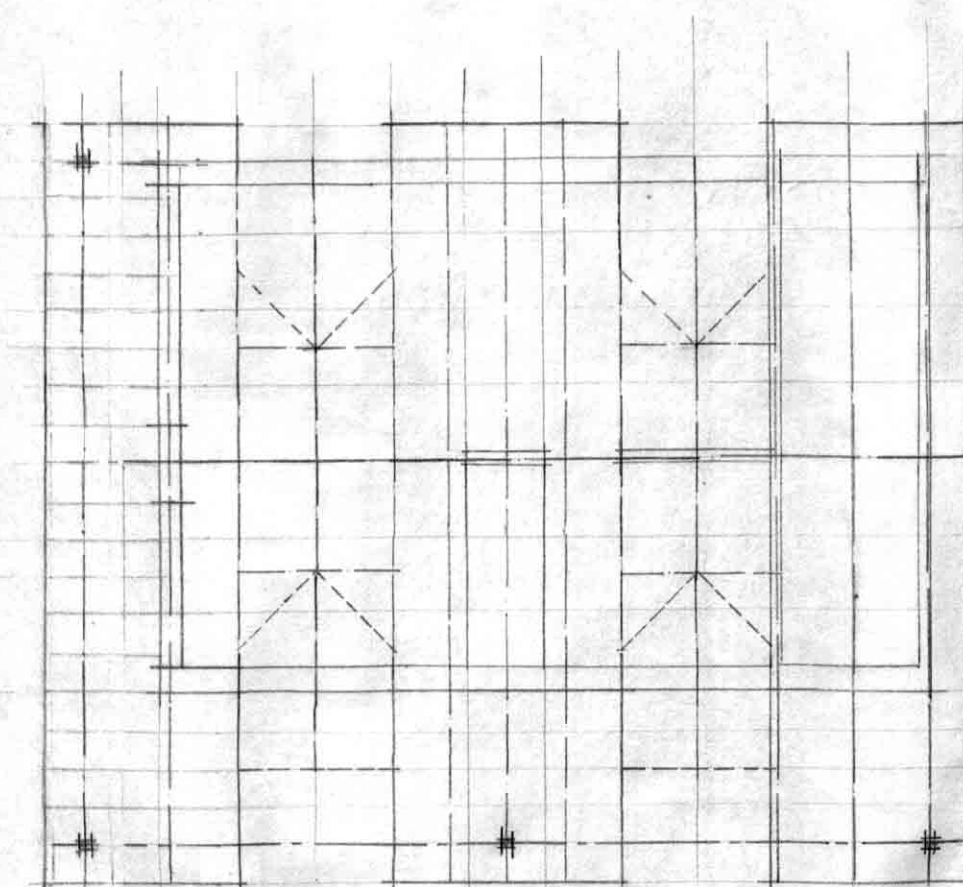


ESTRUCTURA PL. ALTELL

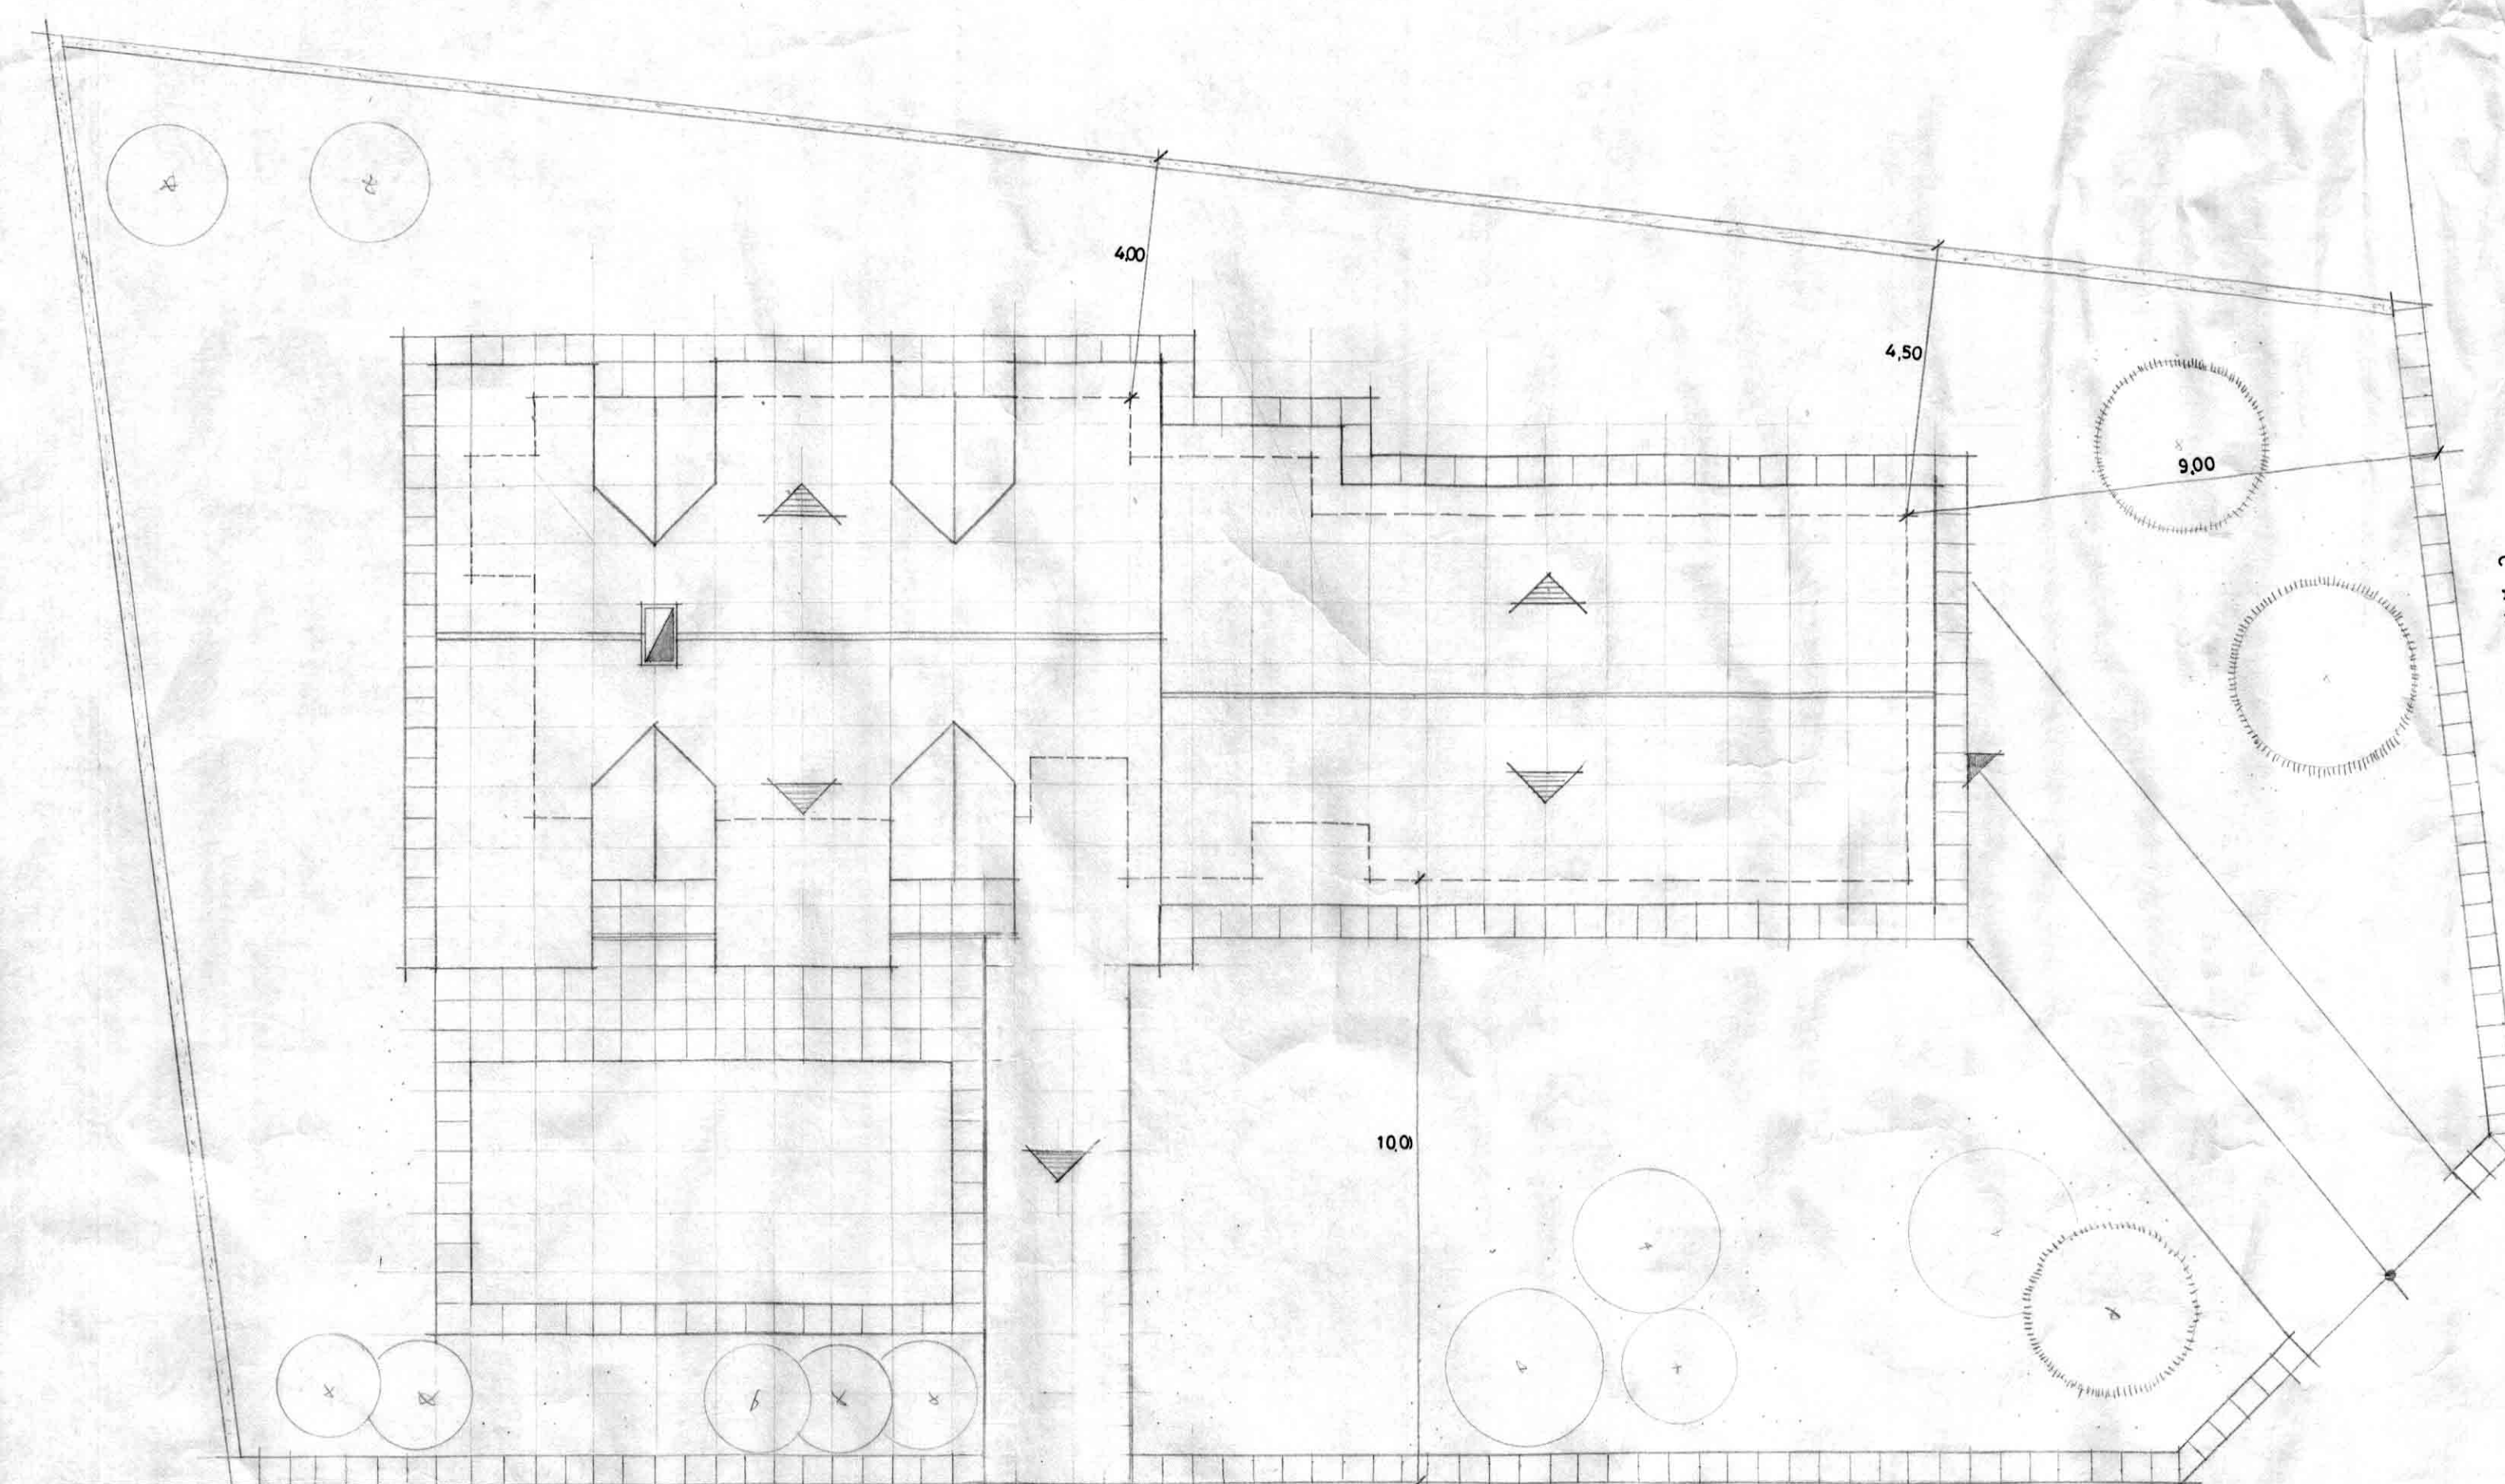


EMPLAÇAMENT
E: 1/100

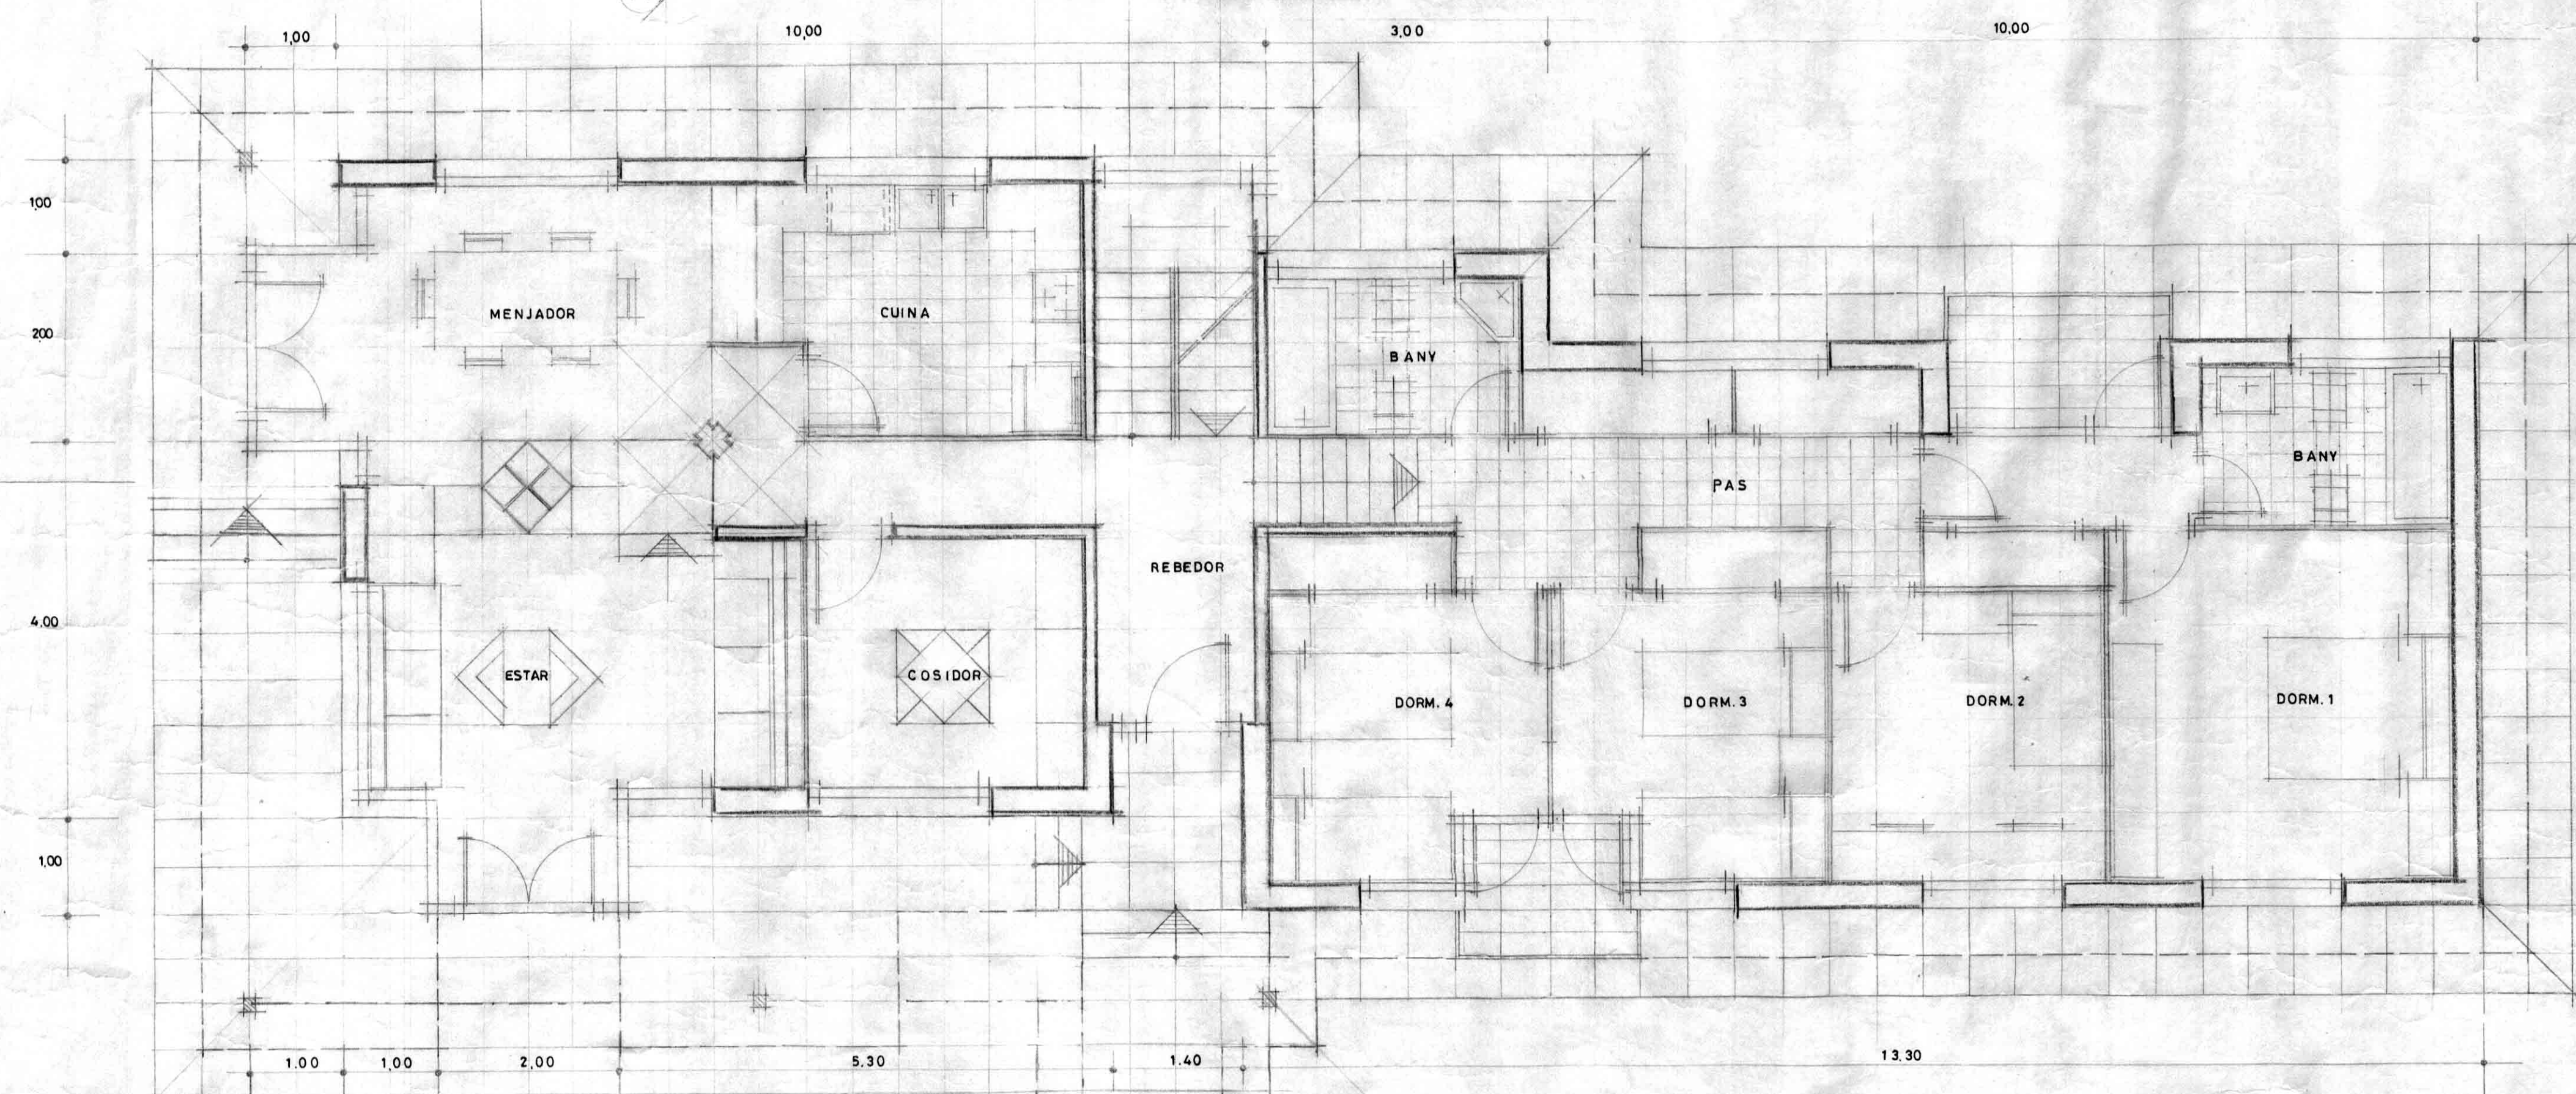

PL. PRINCIPAL
sup.c. = 150,75 m2
50% por. = 11,00 m2
161,75 m2

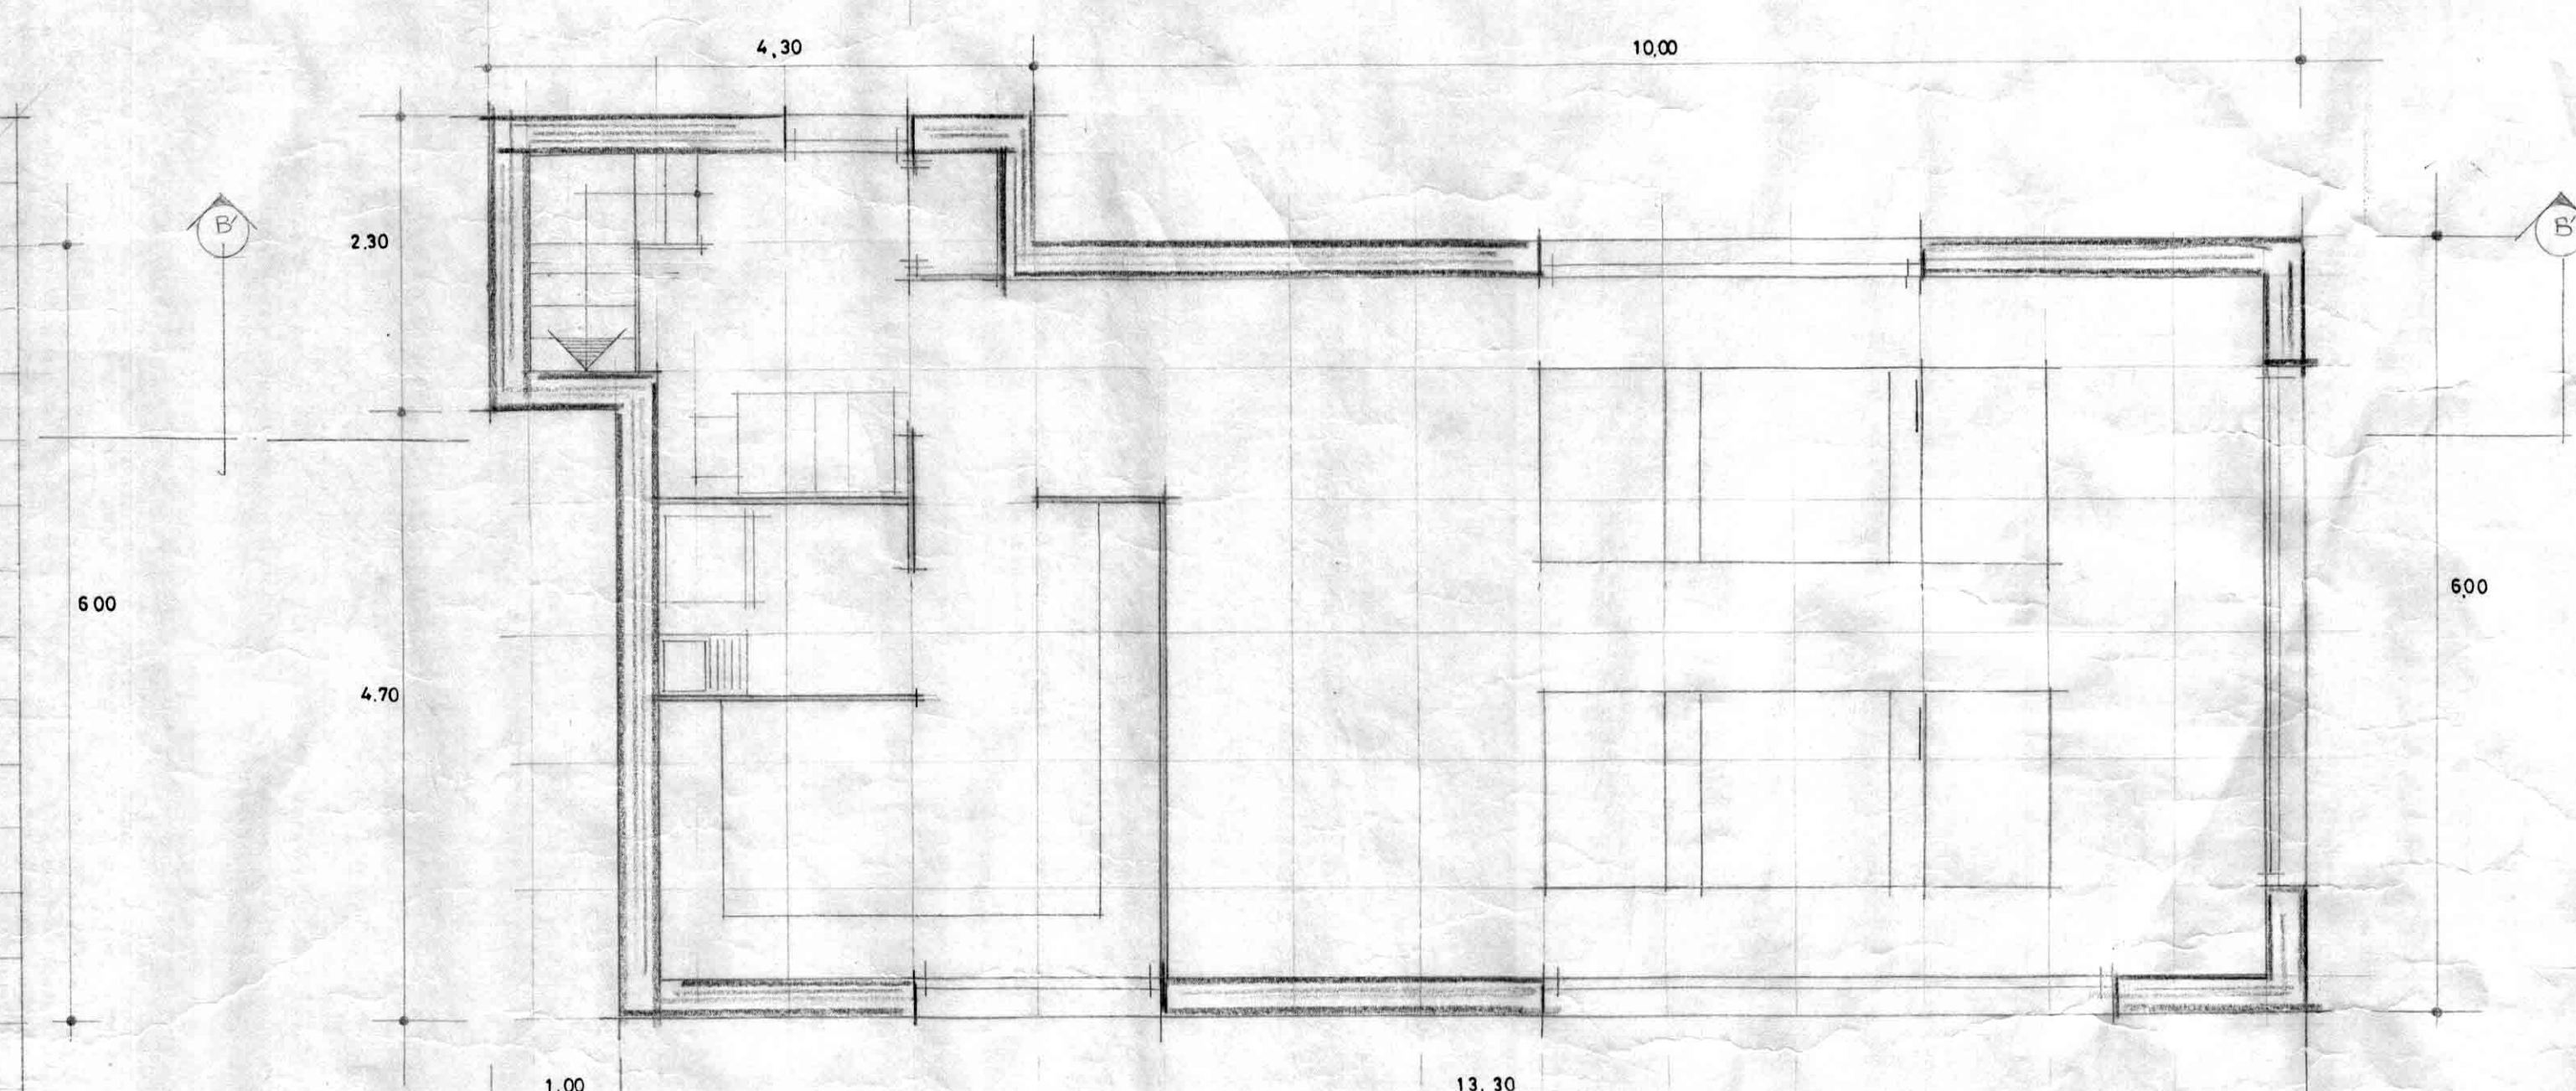


PL. BAIXA
sup.c. = 85,40 m2

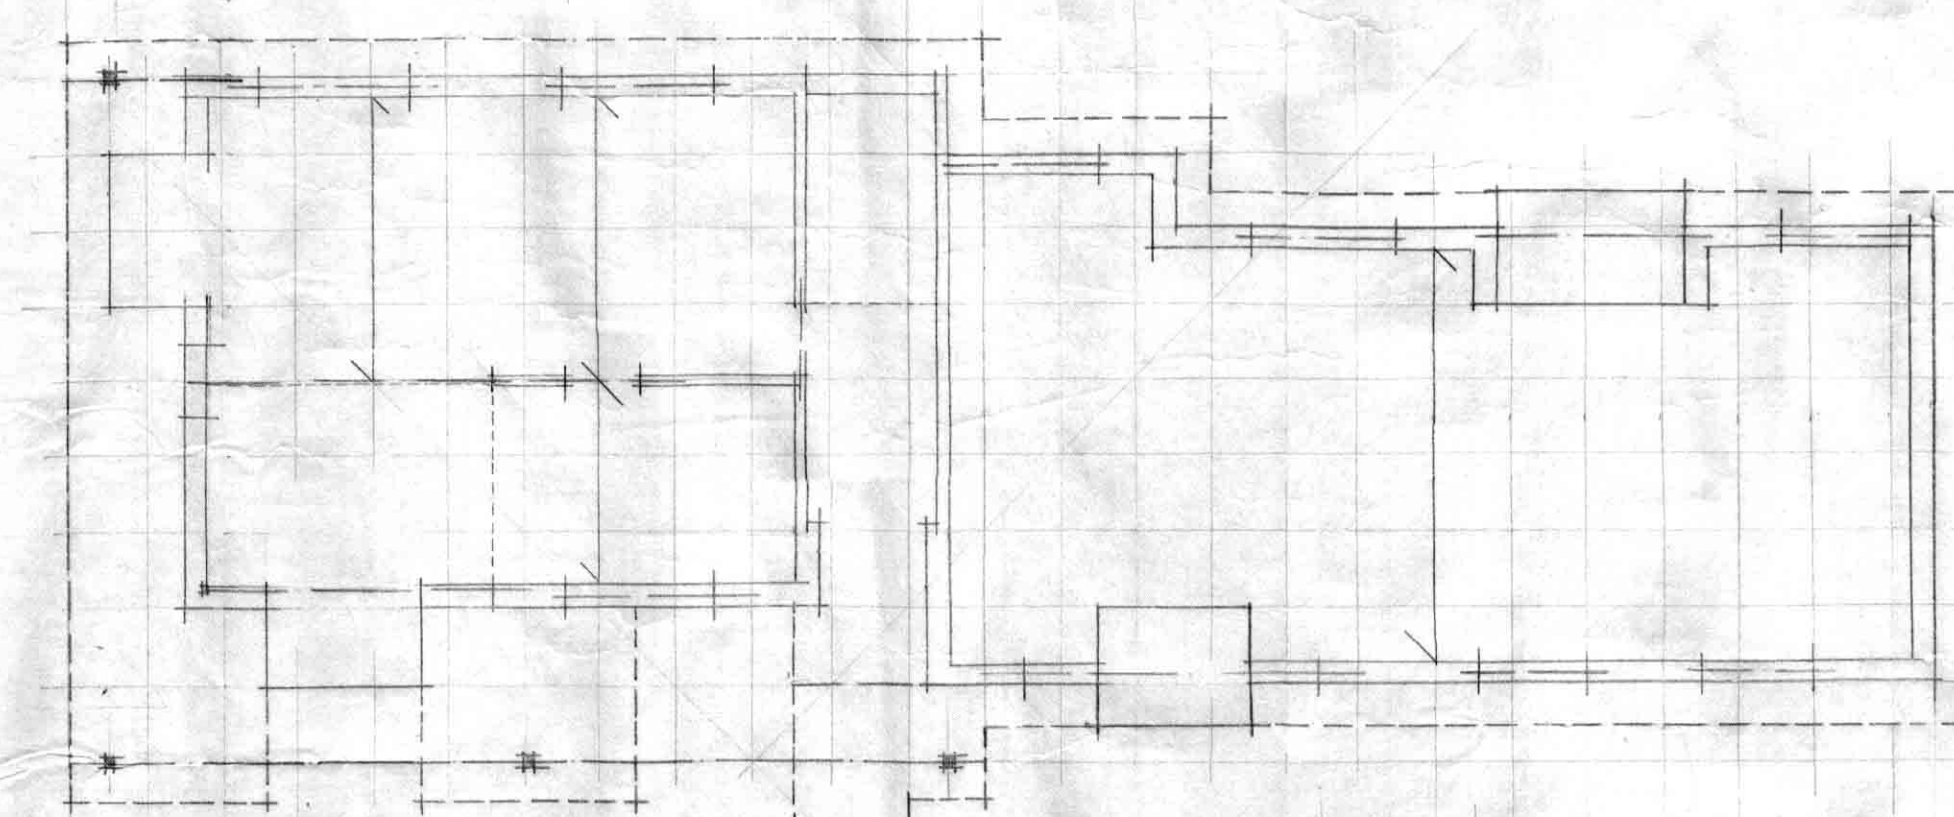

ESTRUCTURA PL. PRINCIPAL

AVANÇ PROYECTE


PLANTES. e: 1:50 1:100

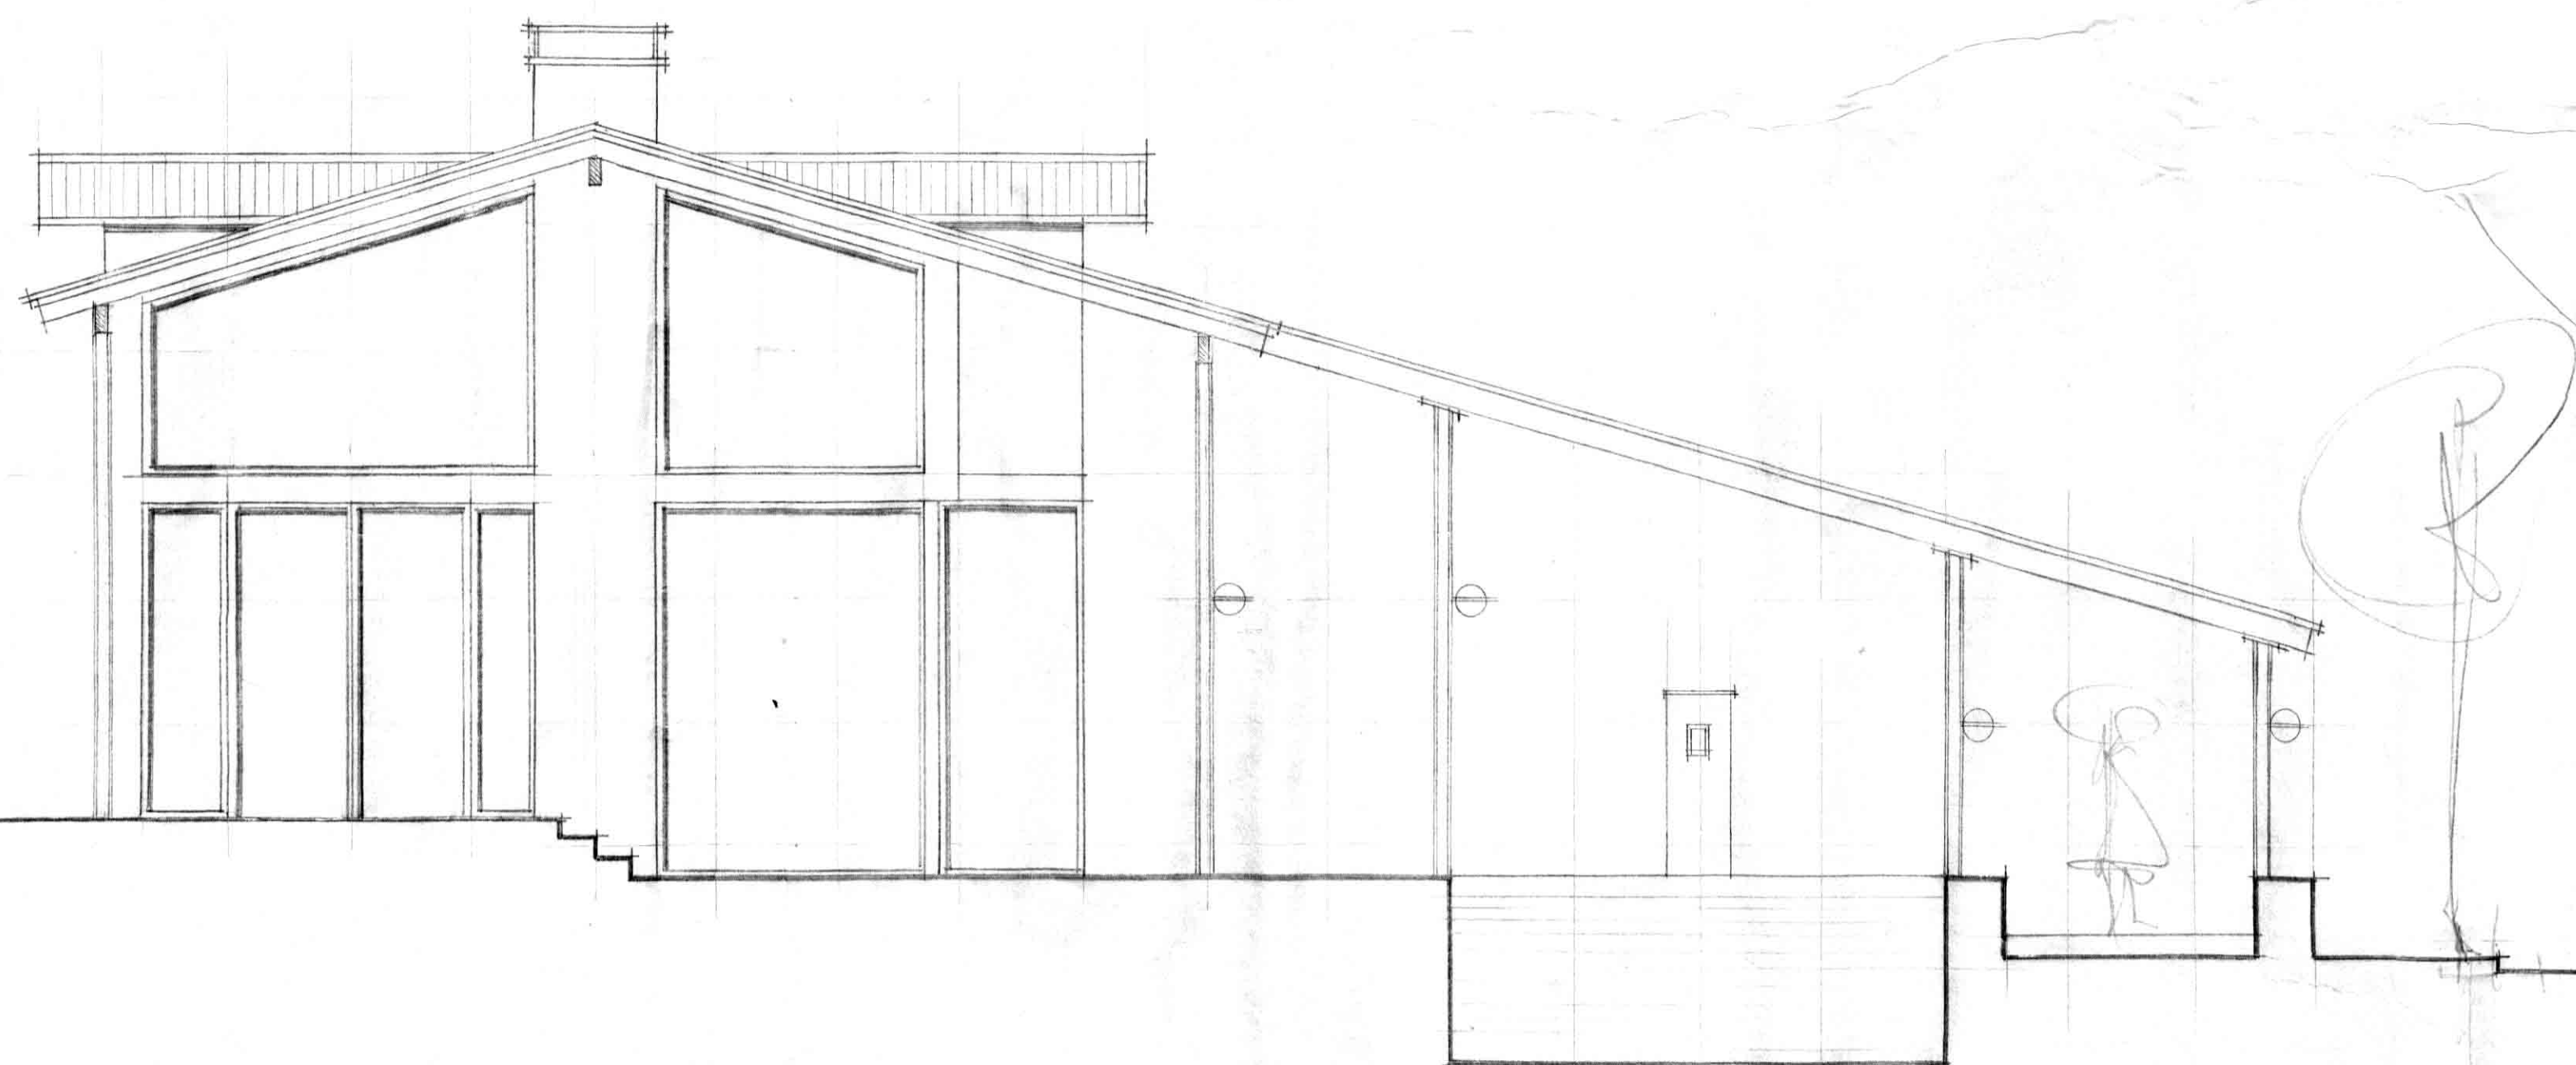

ALÇAT SUD



ALÇAT EST

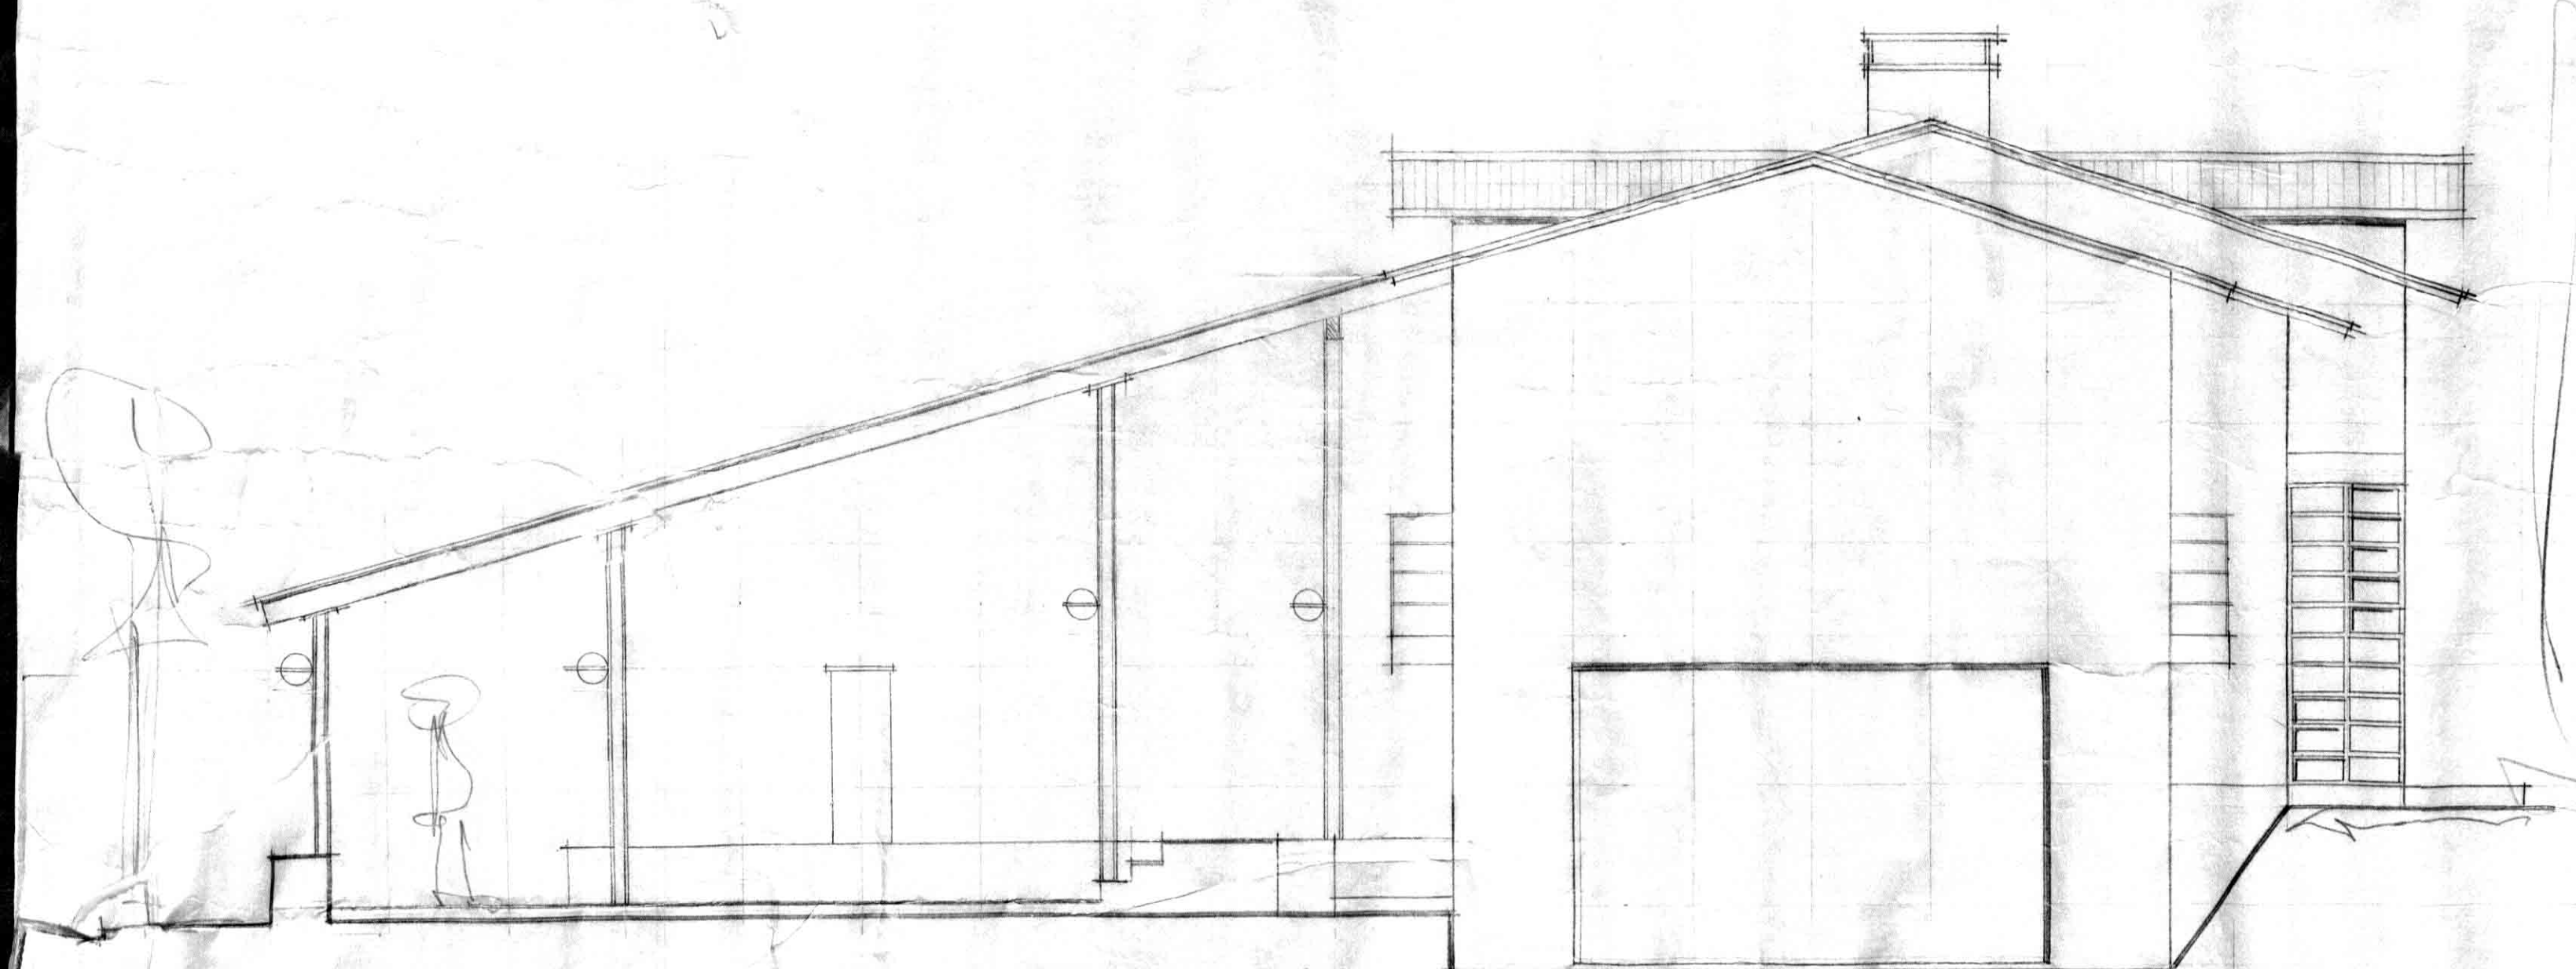


ALÇAT NORD




ALÇAT OEST

AVANÇPROYECTE

ALÇATS e : 1:50

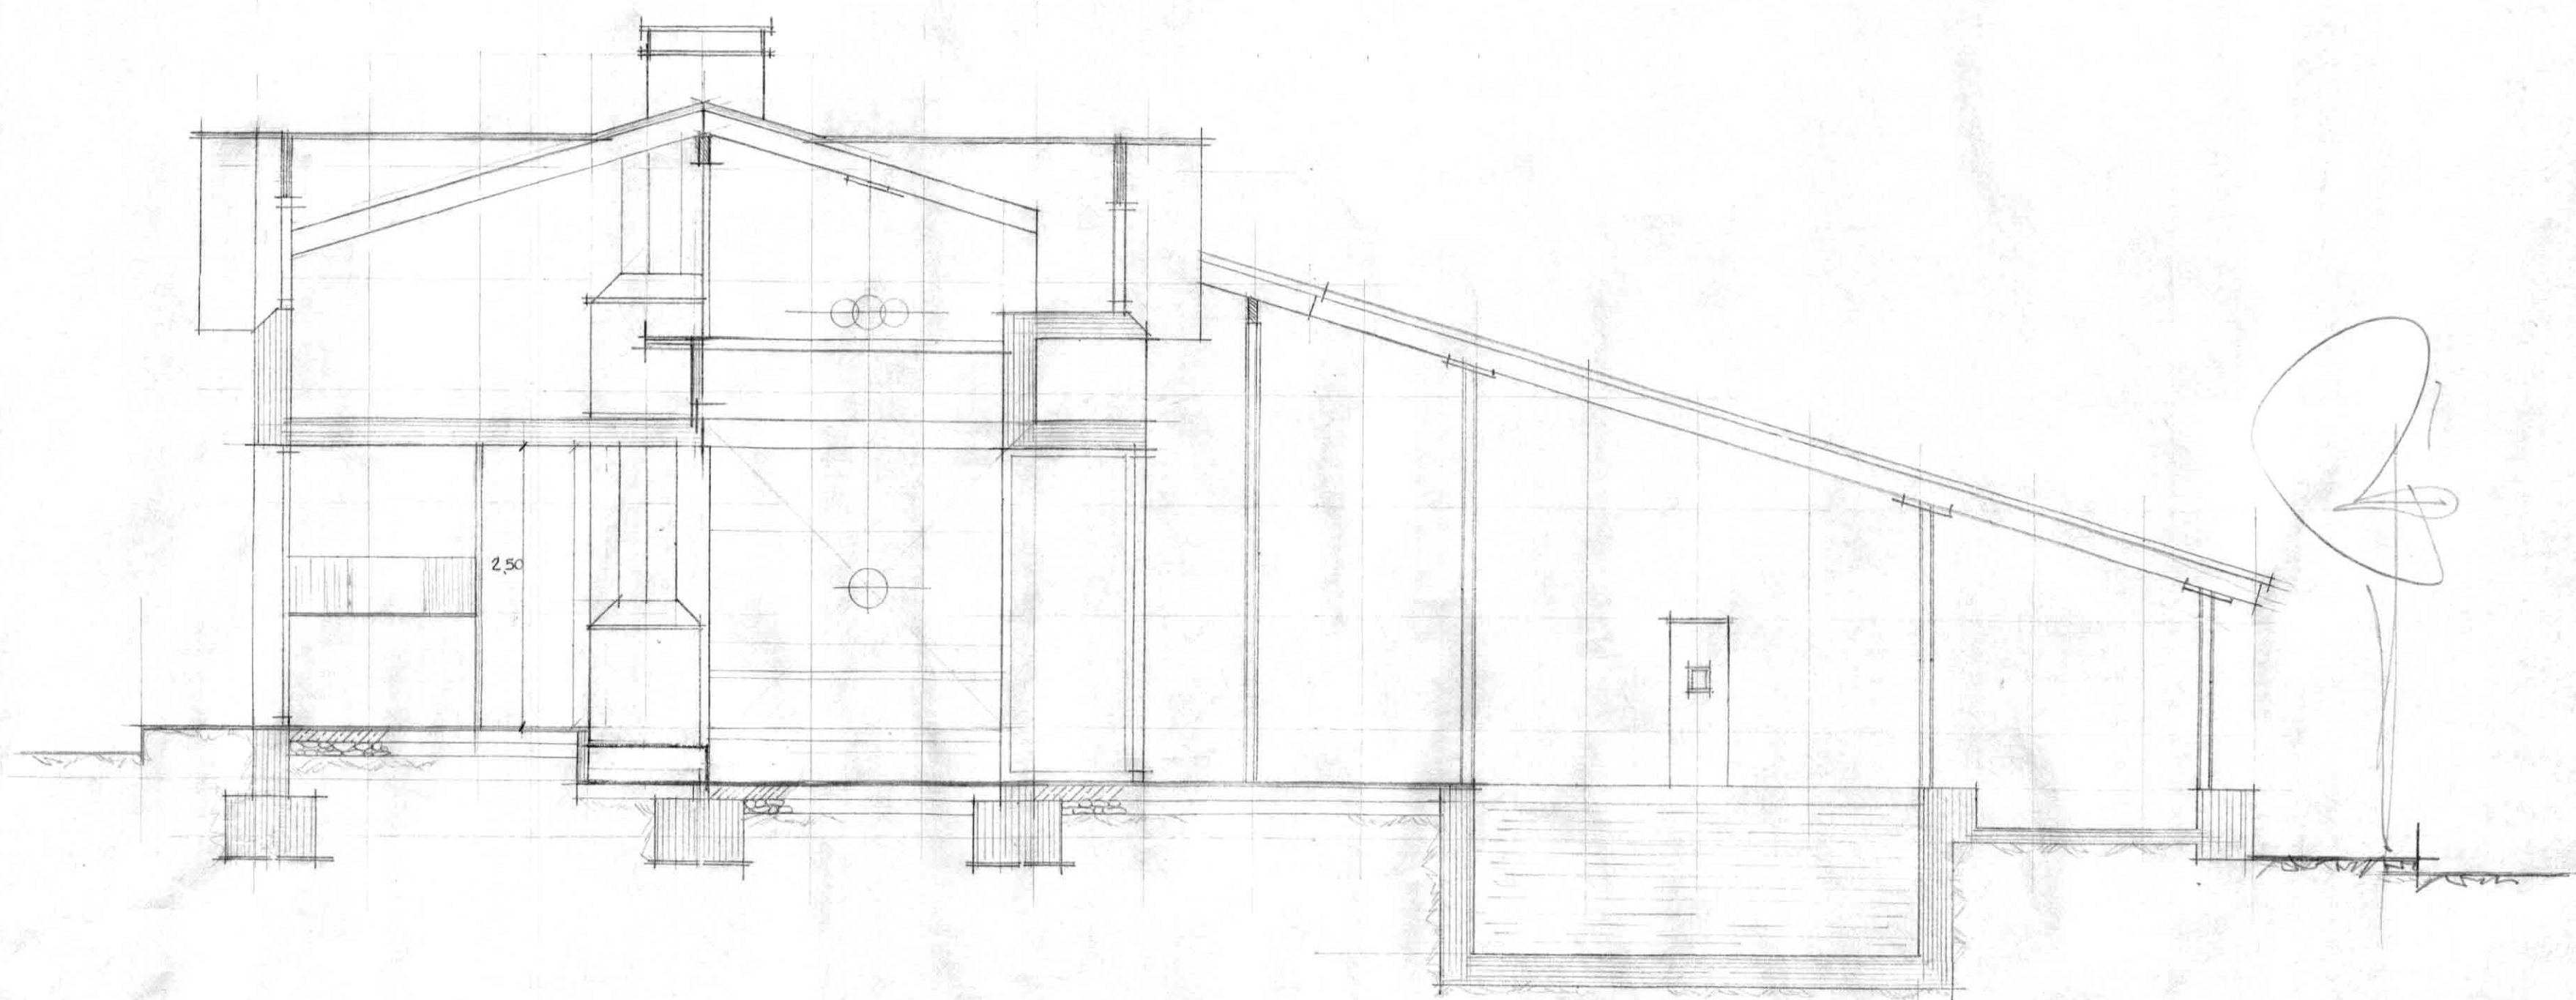


SECCIÓ A - A'

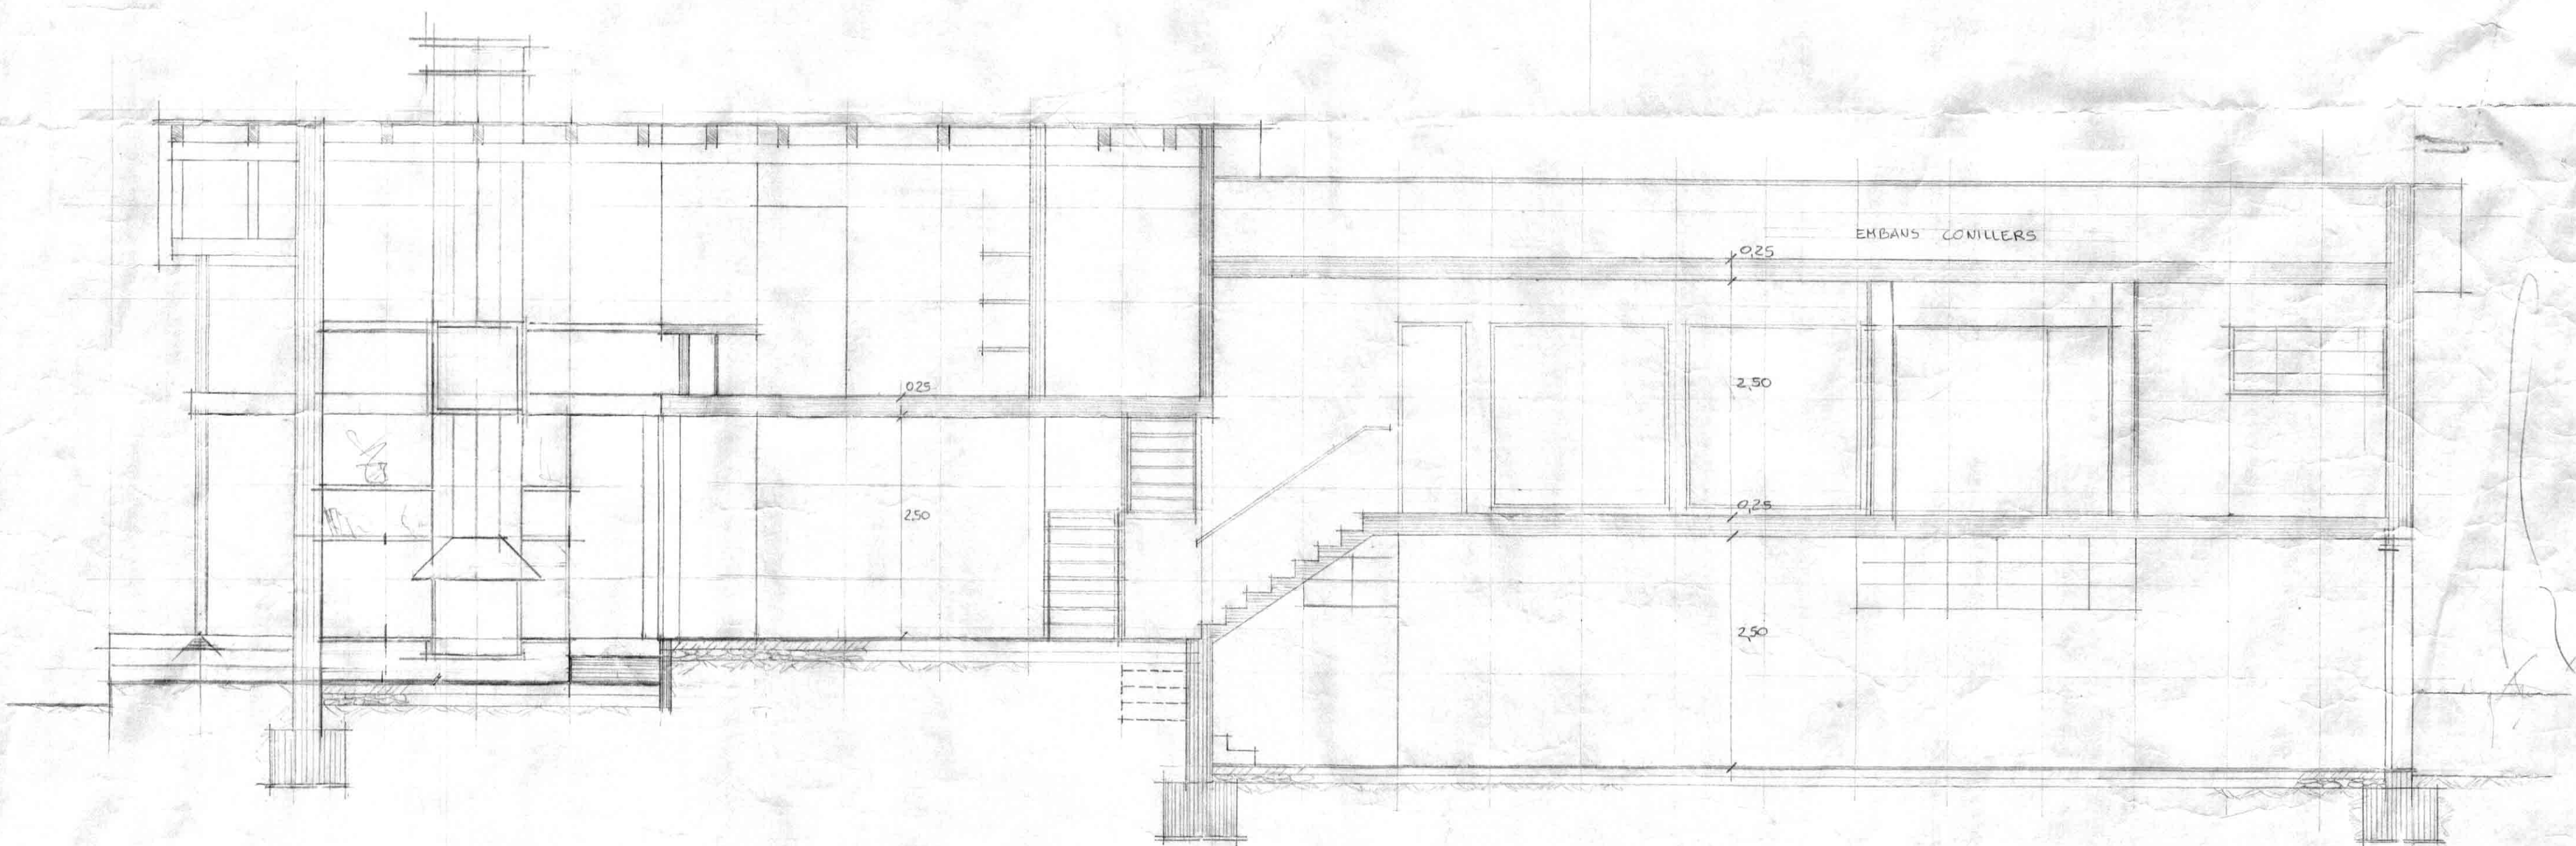

SECCIÓ B - B'

AVANÇPROYECTE PER ELS Srs. FORTEA
SECCIONS e: 1:50

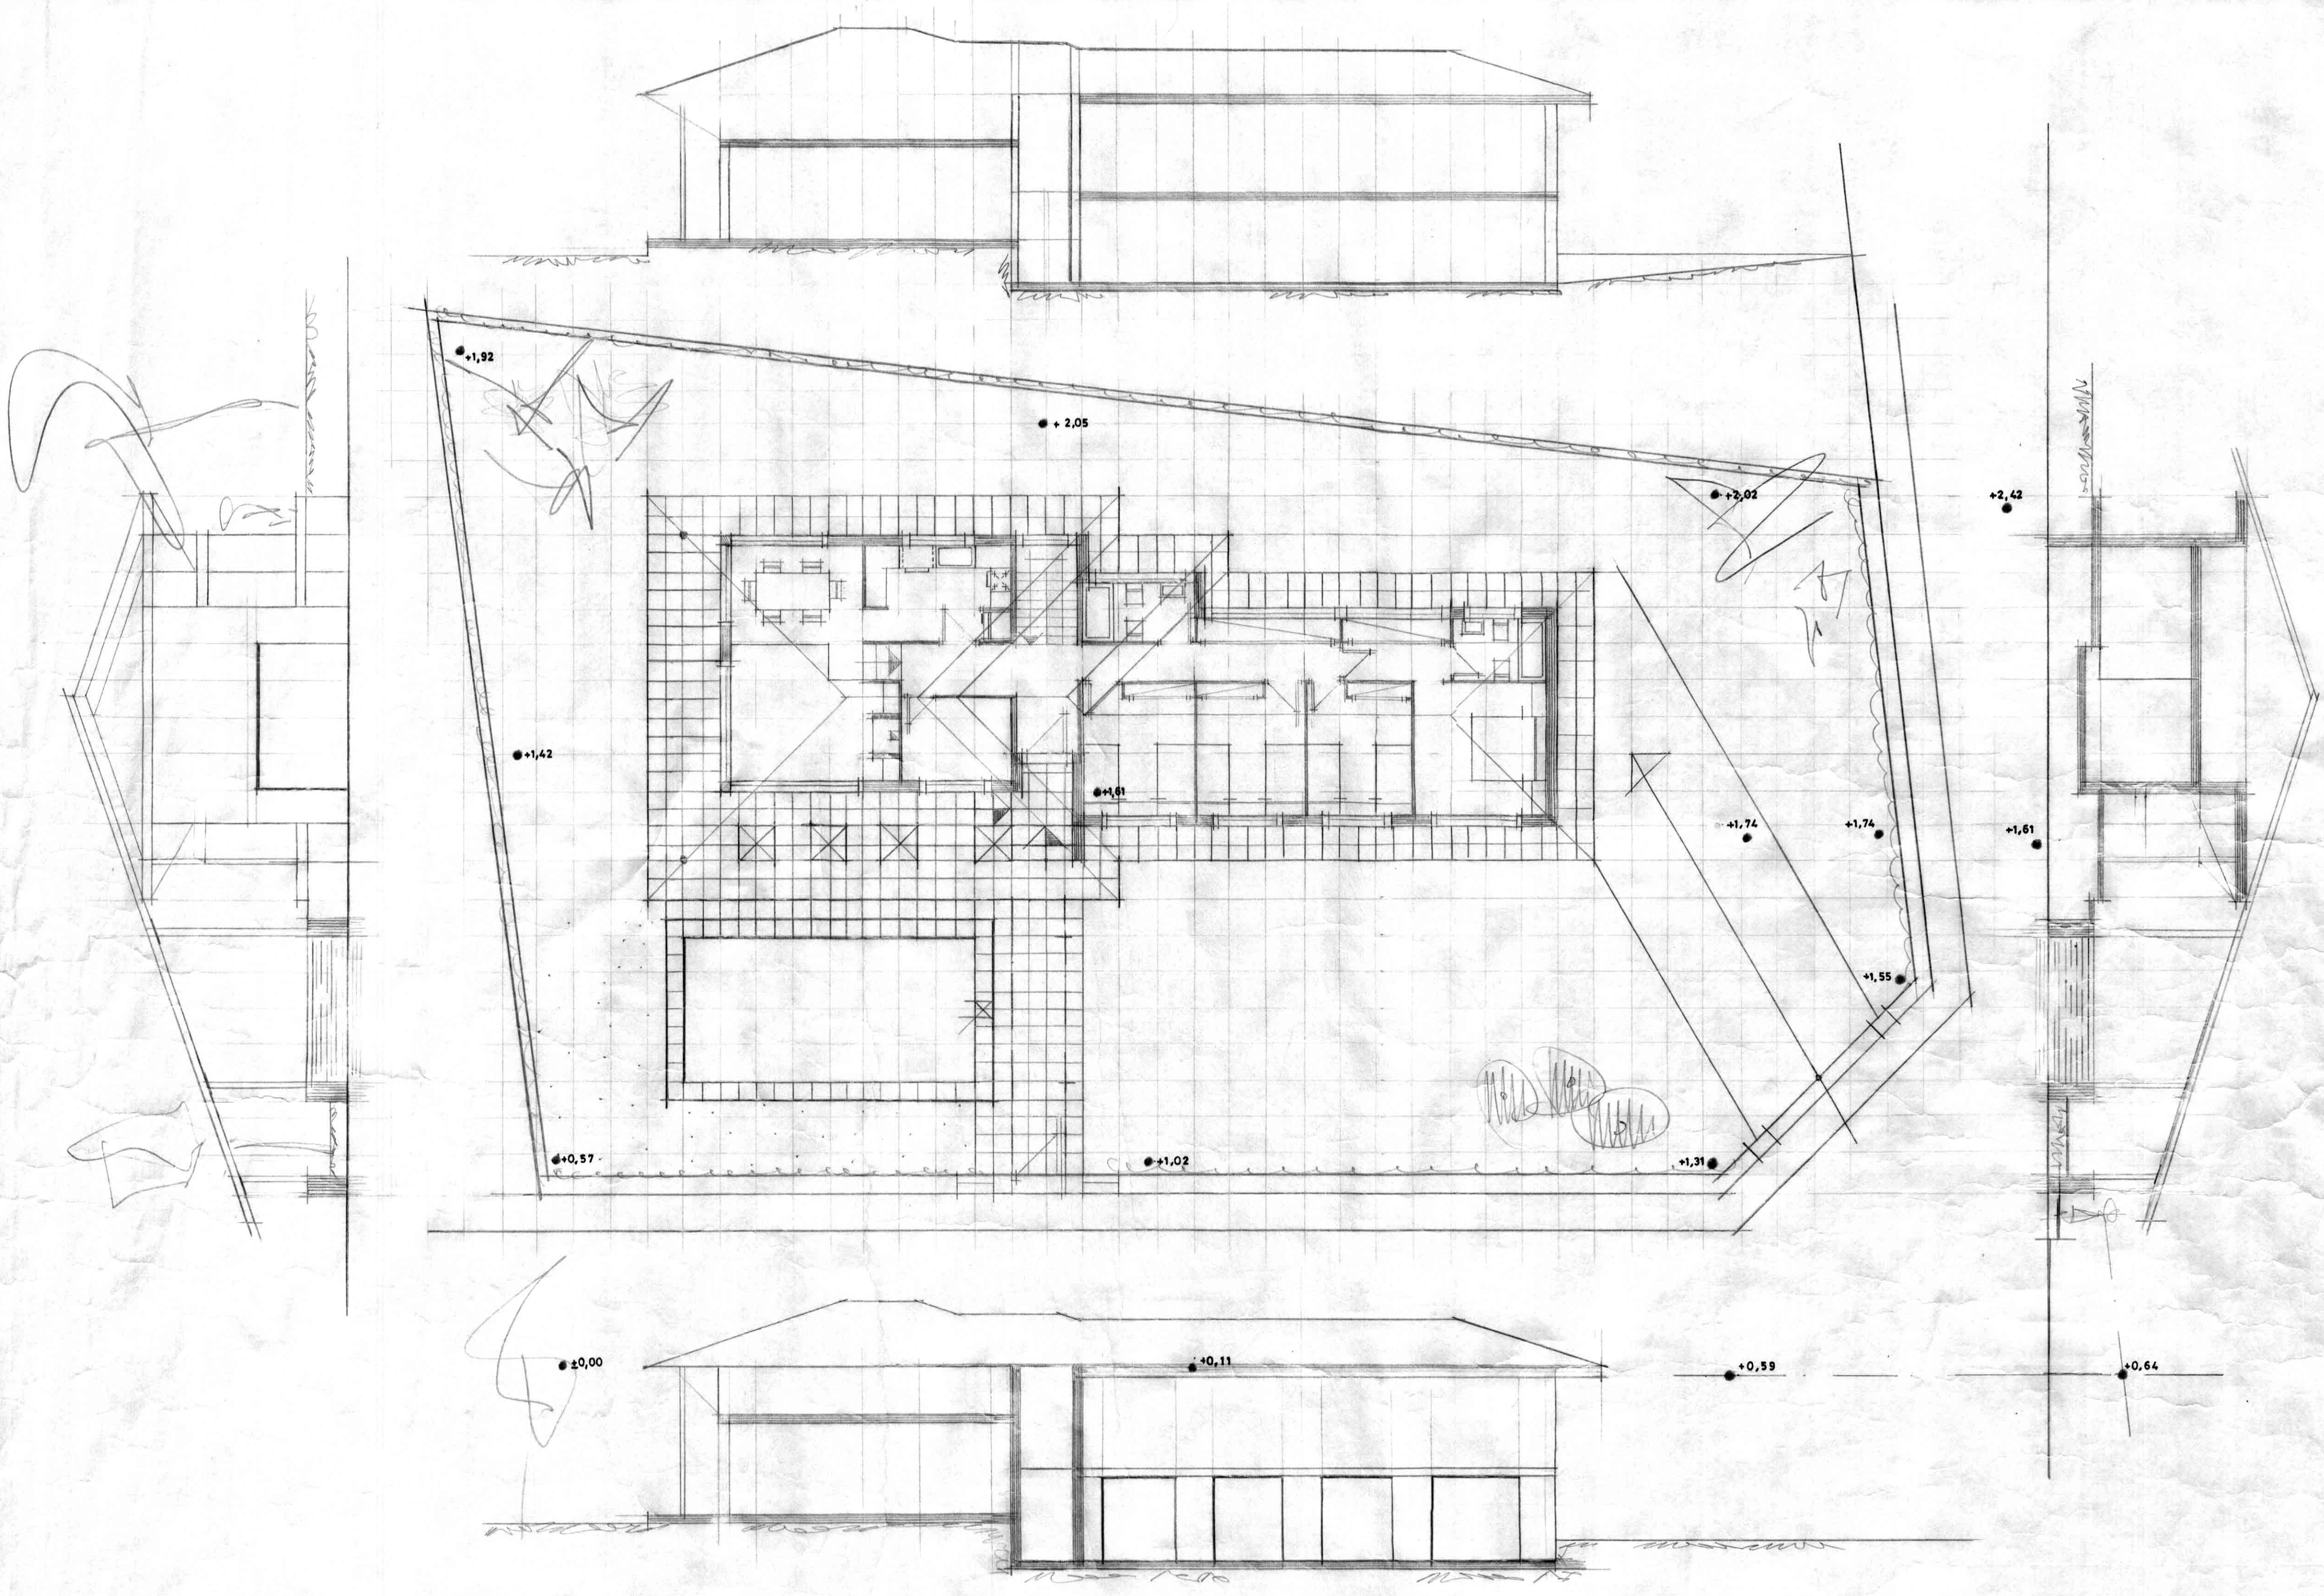

AVANÇPROJECȚE Srs. FORȚEA
E: 1/100

47 8410836 - 8410000