


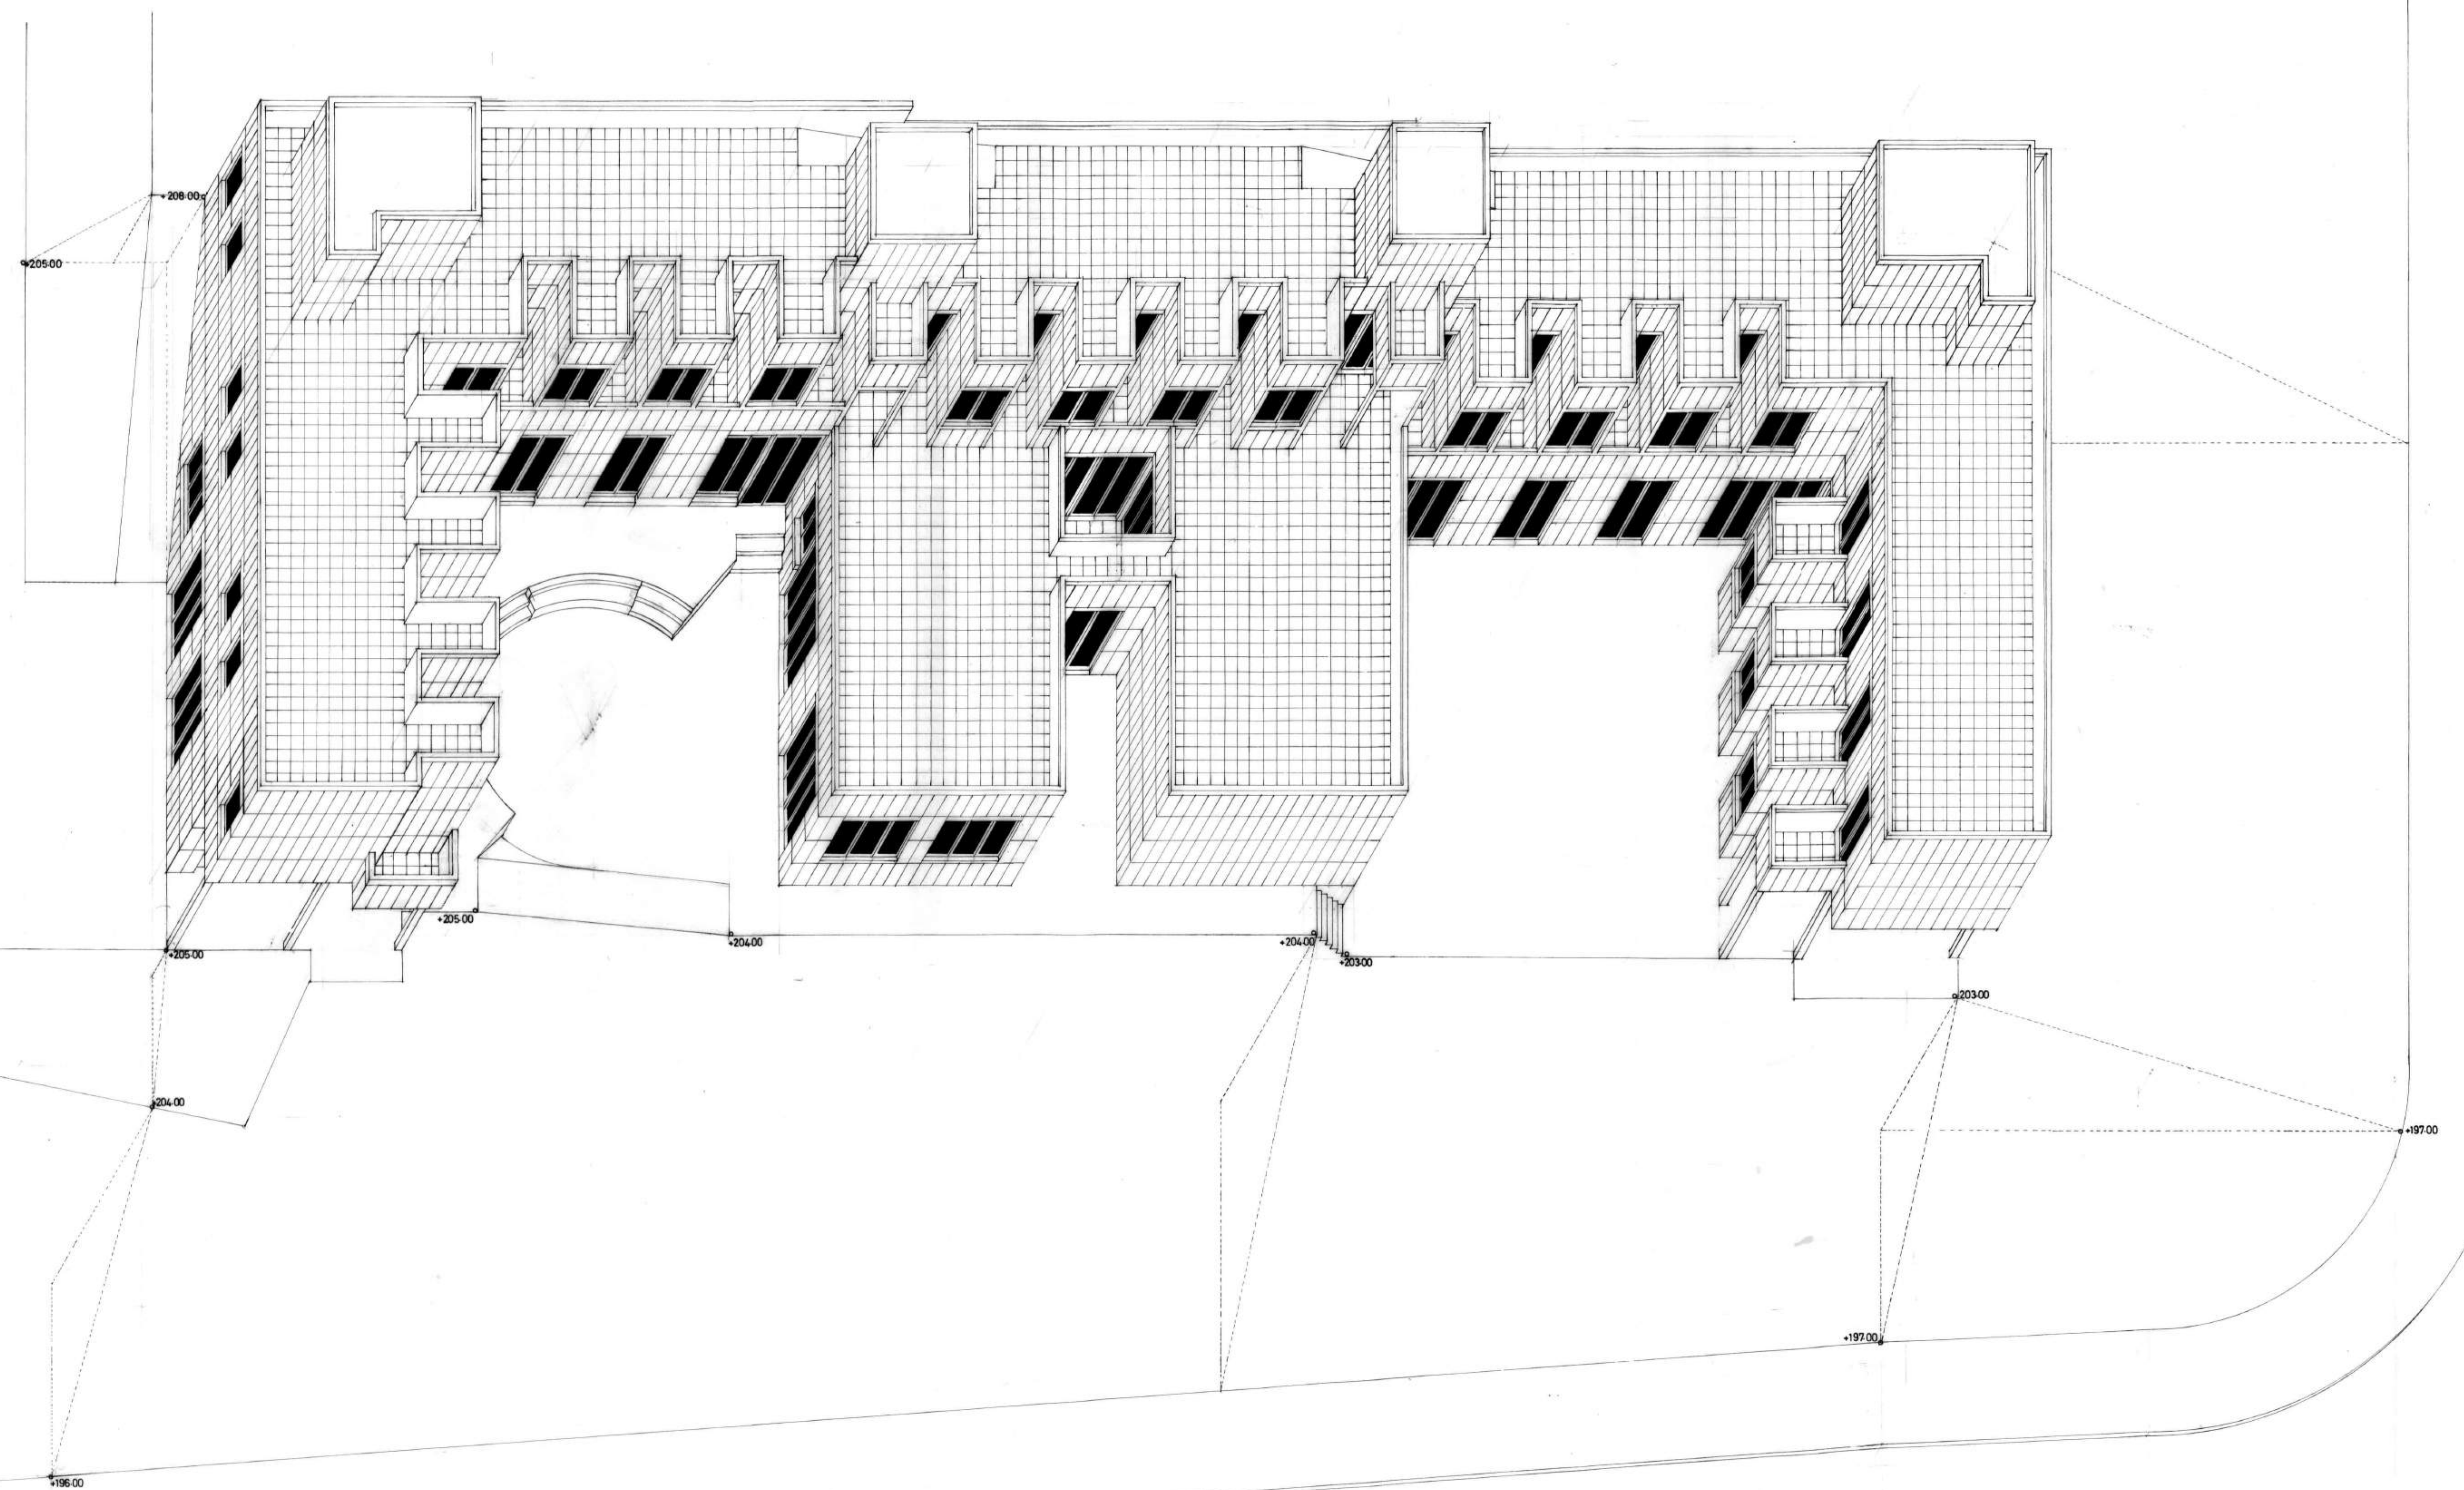
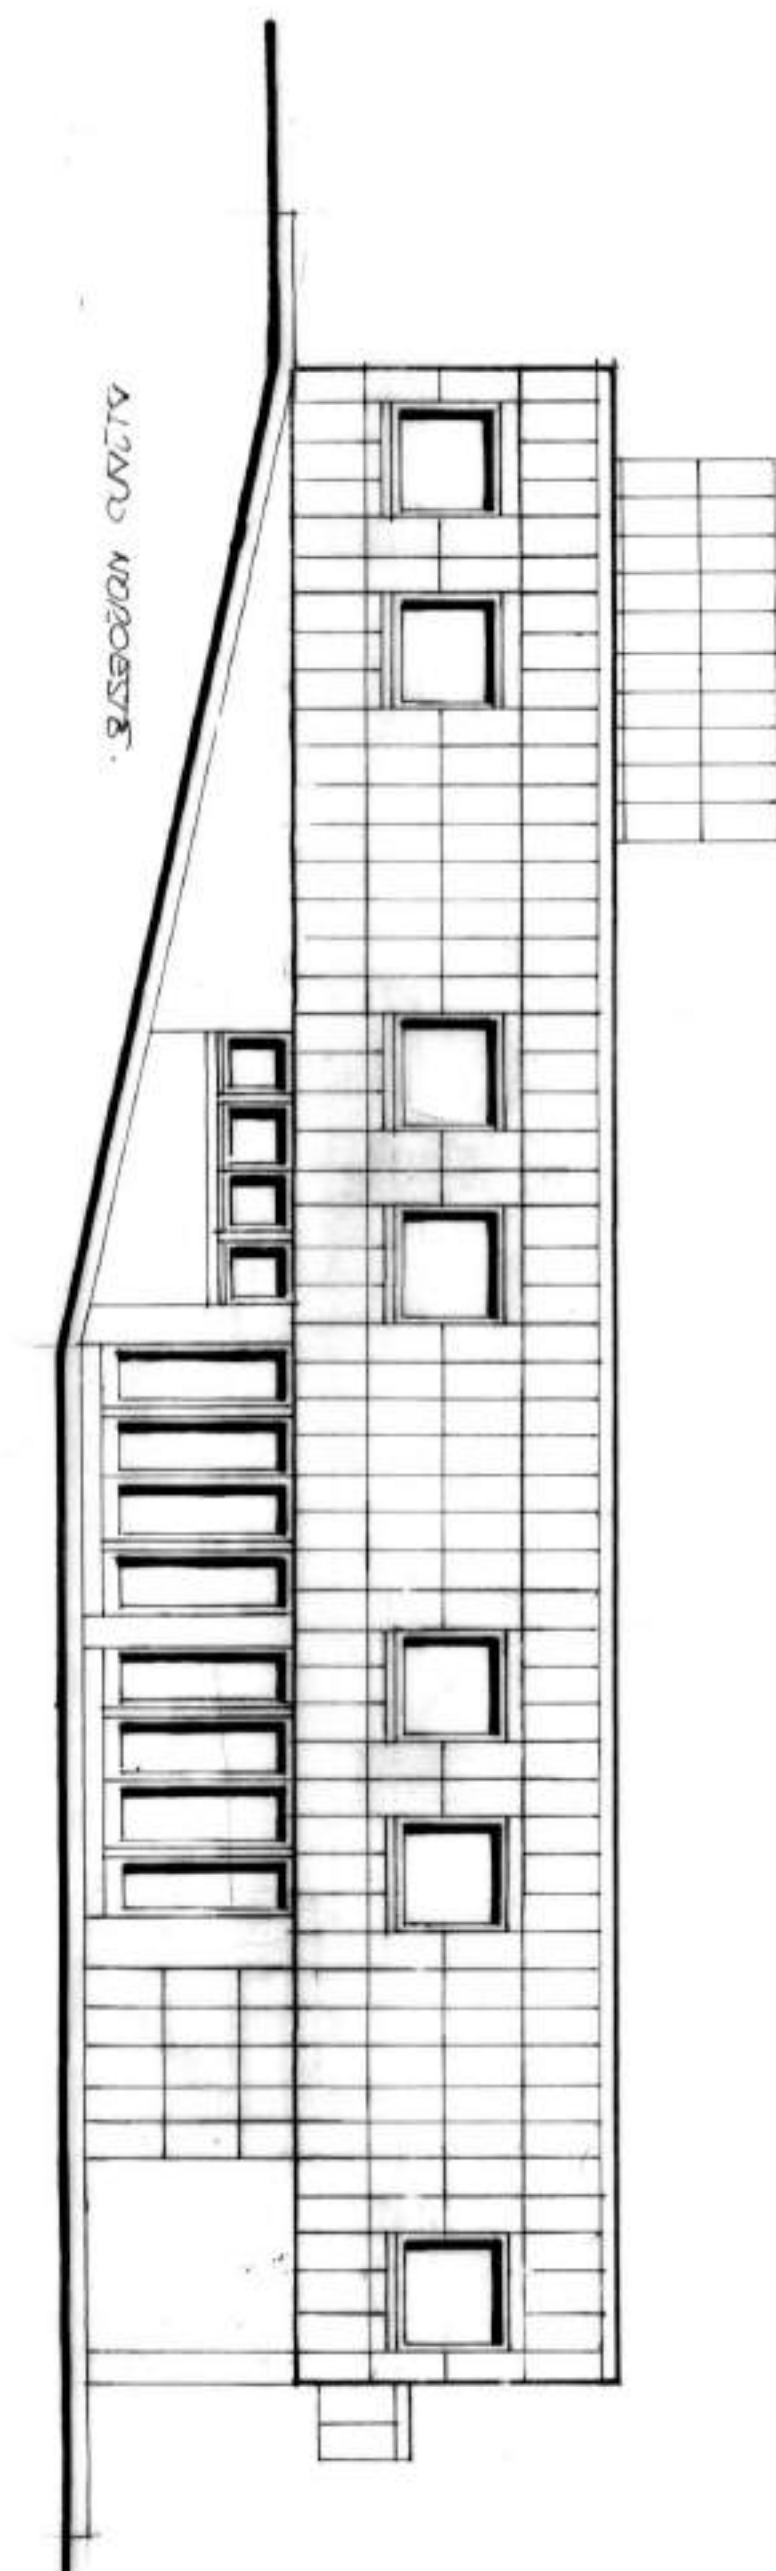
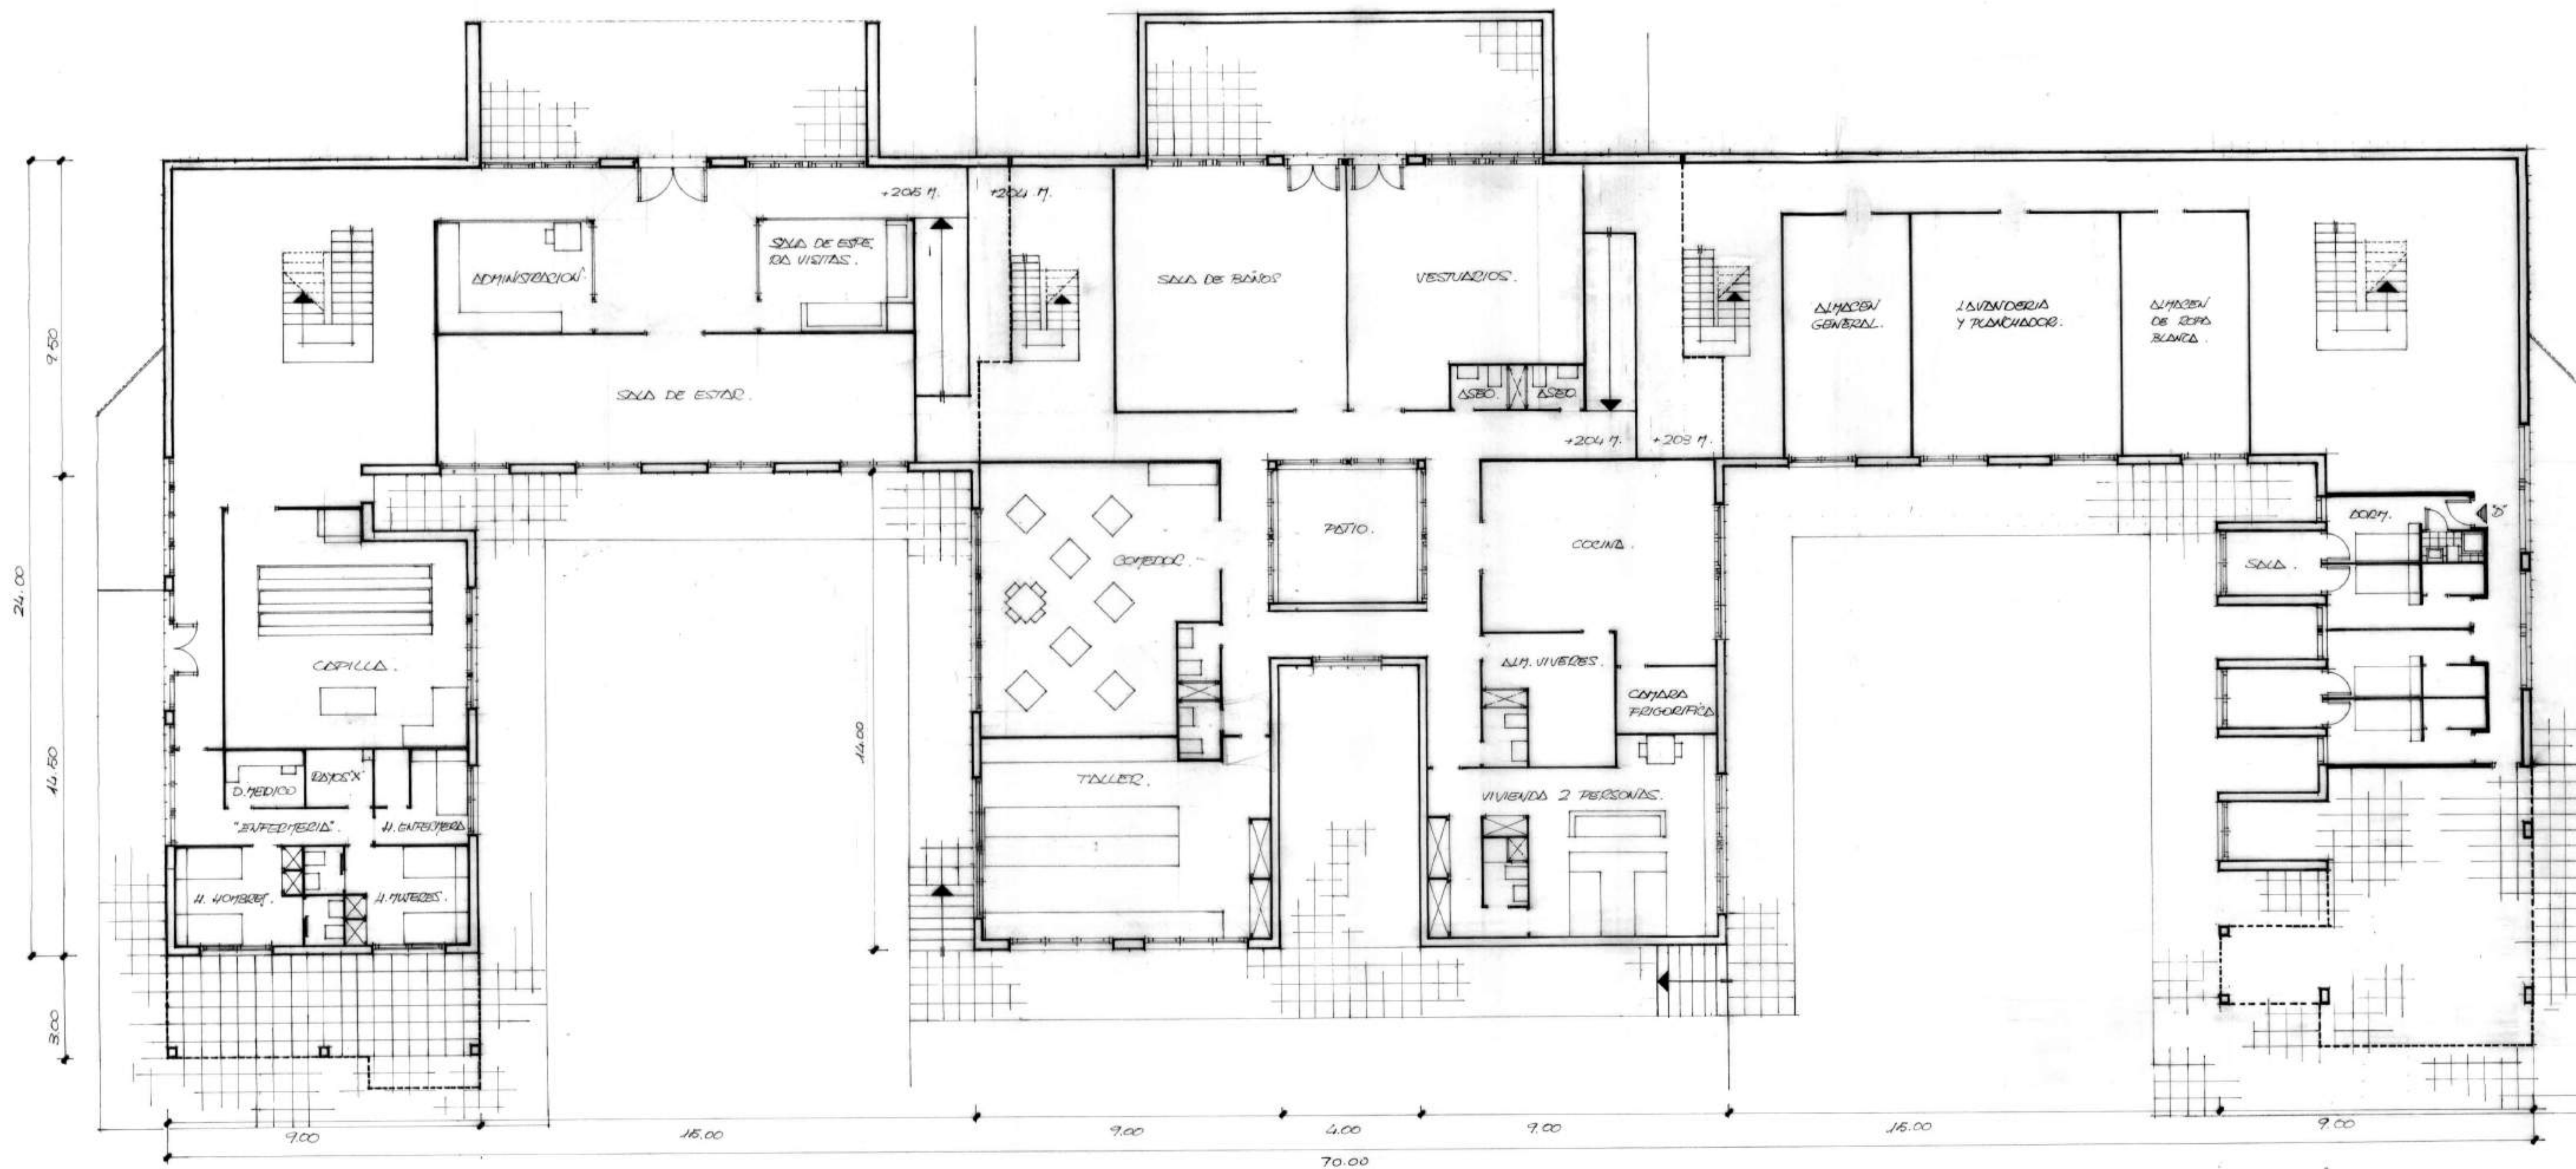
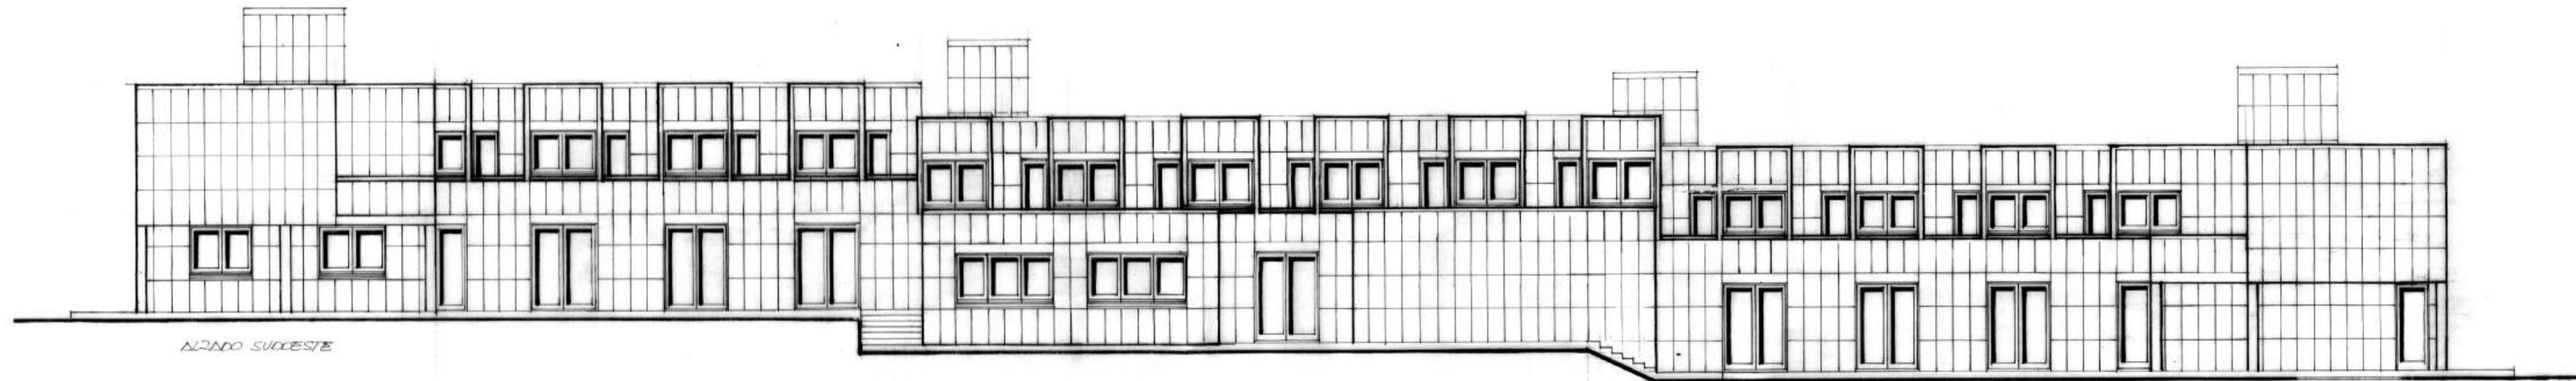


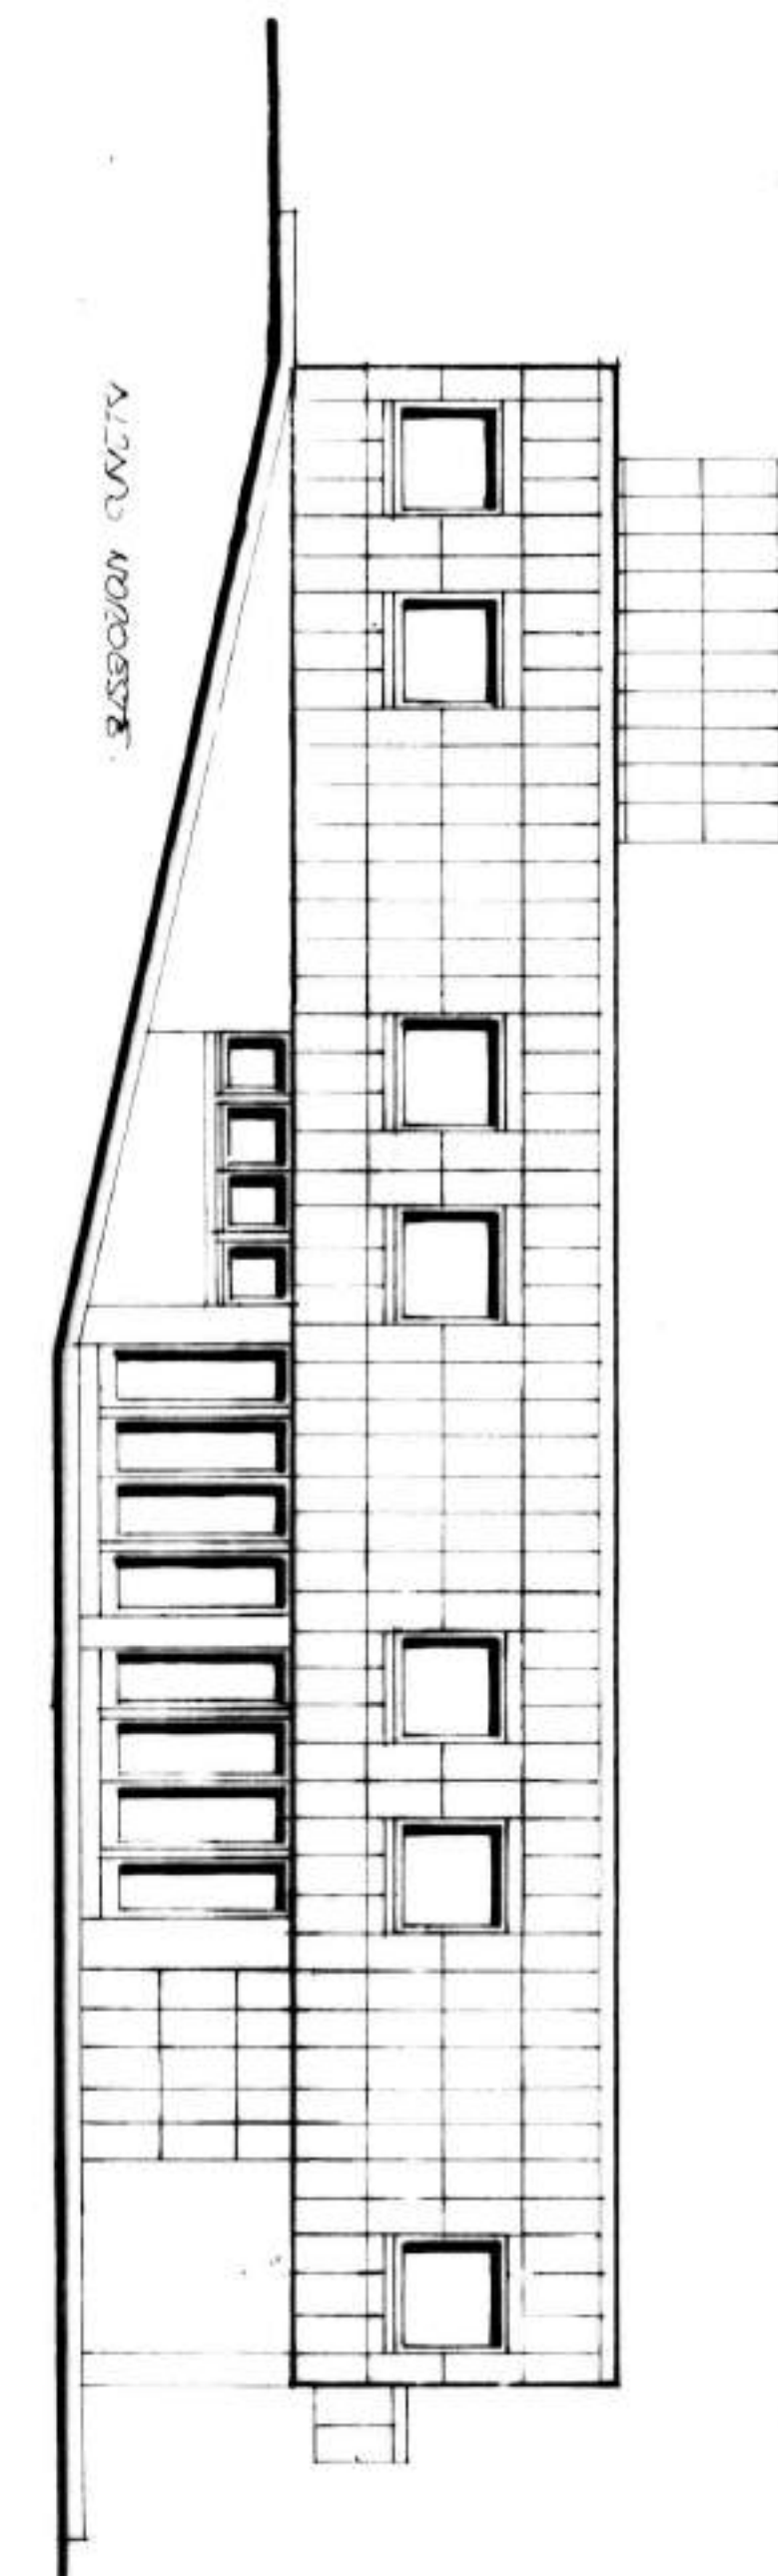

anteproyecto de residencia de ancianos en linars del vallés.
axonométrica.
e-1:100.
diciembre, 1980


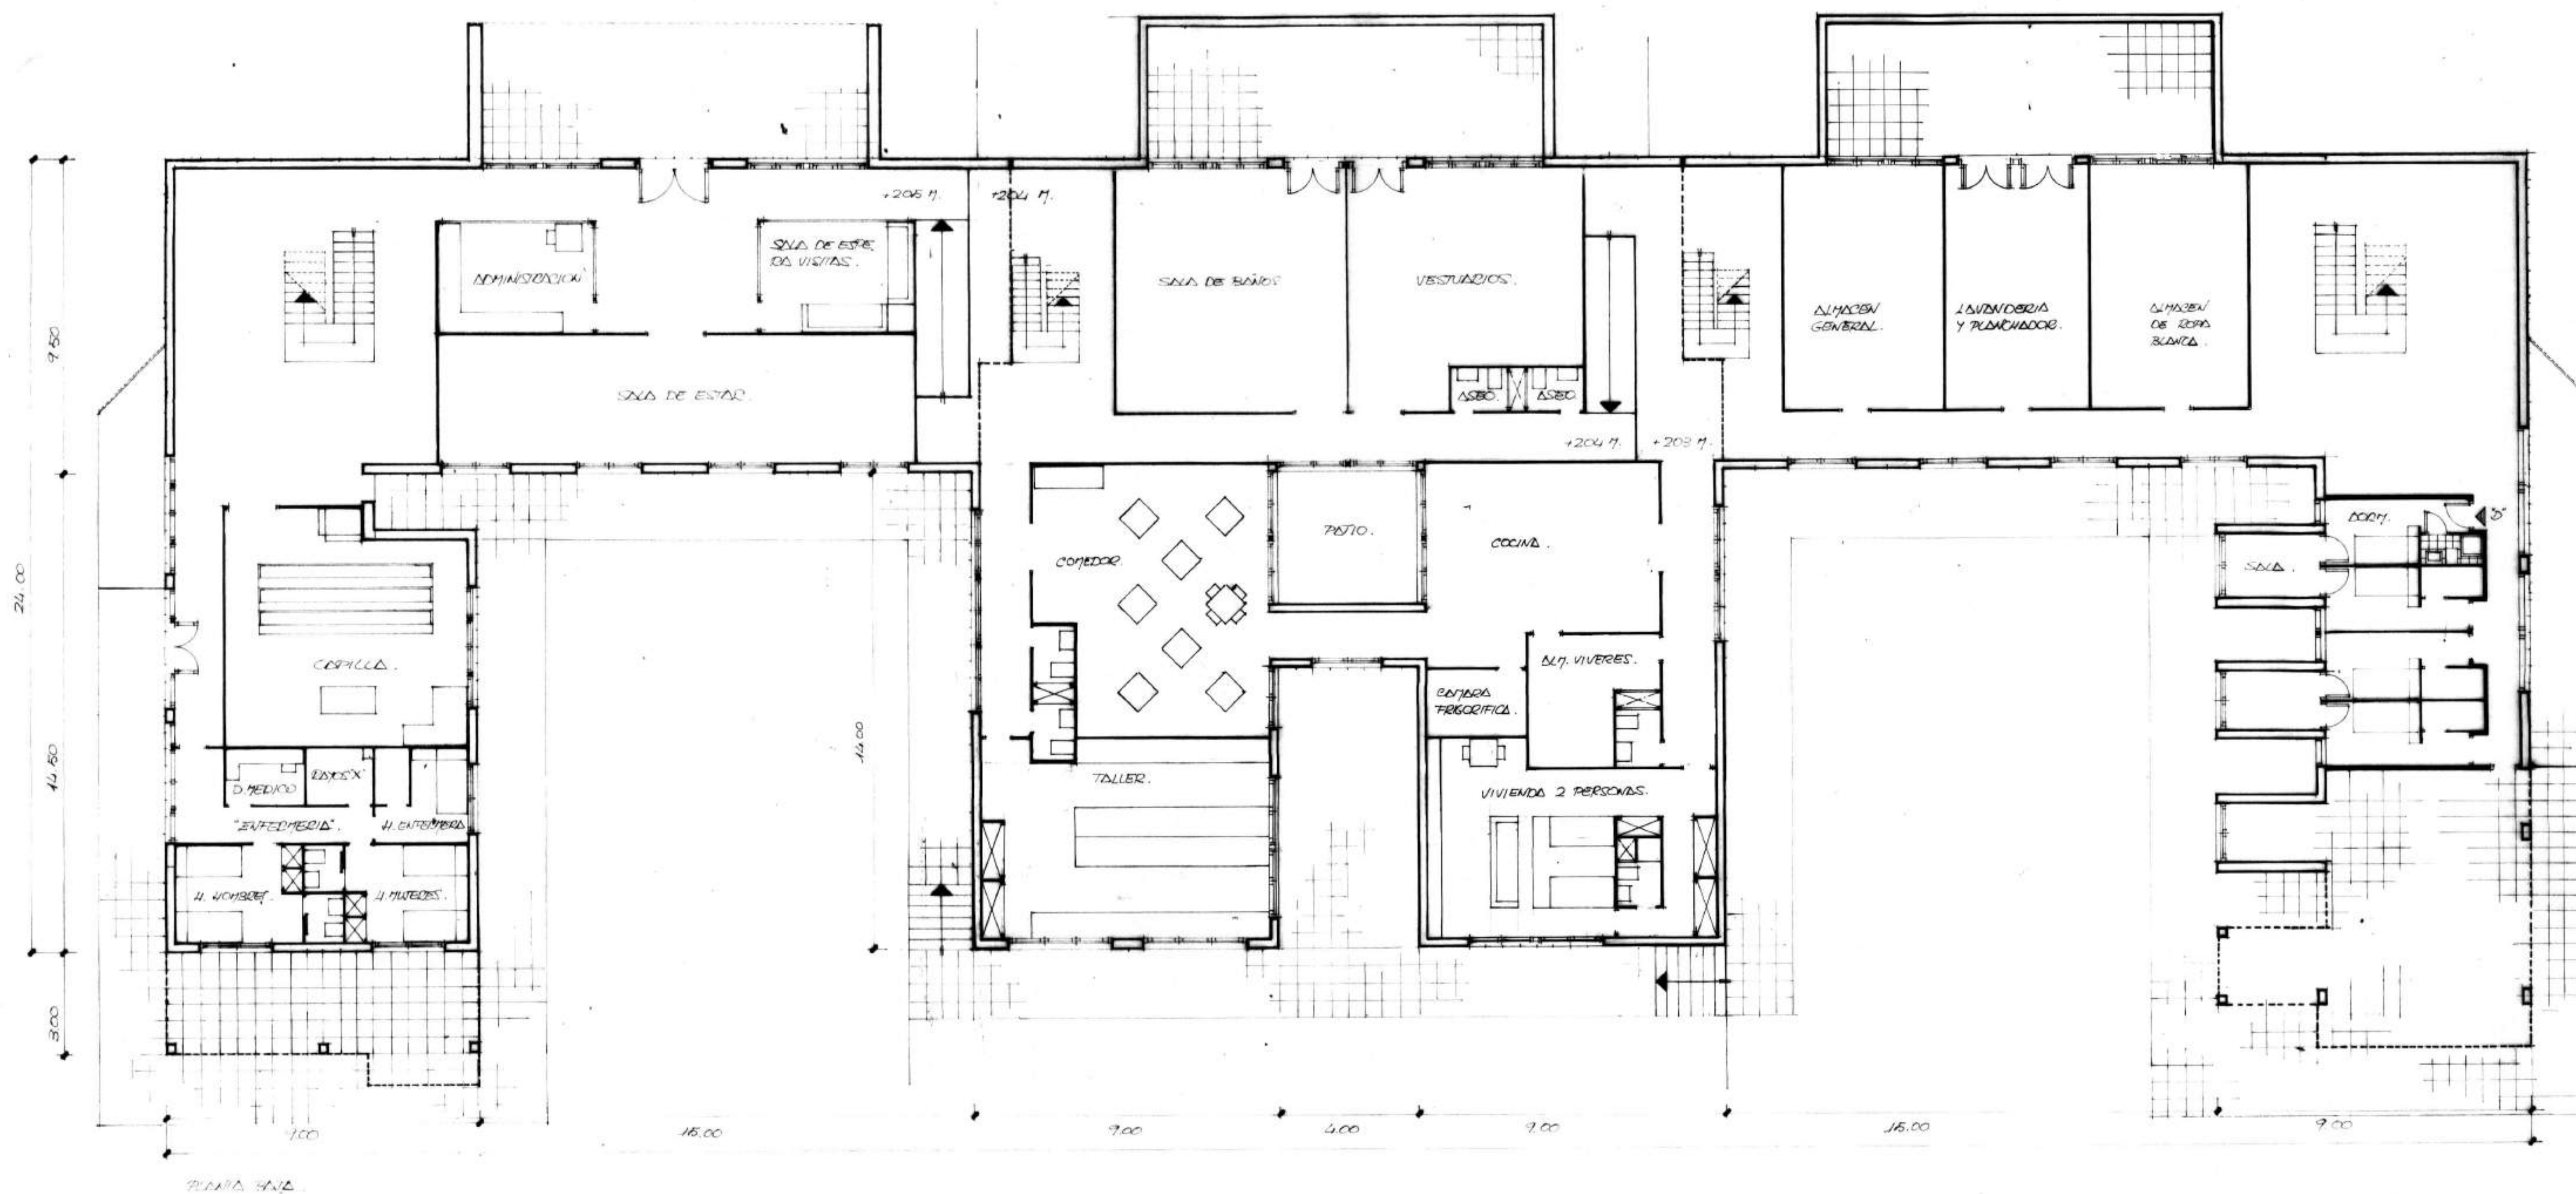


ANTEPROYECTO DE RESIDENCIA DE ENCUENOS EN LINDOS DEL VALLES.
 PLANTA BAJA, ALZADOS NOROCCIDENTE Y SUDSESTE 1/50.
 SOLUCION 1.A

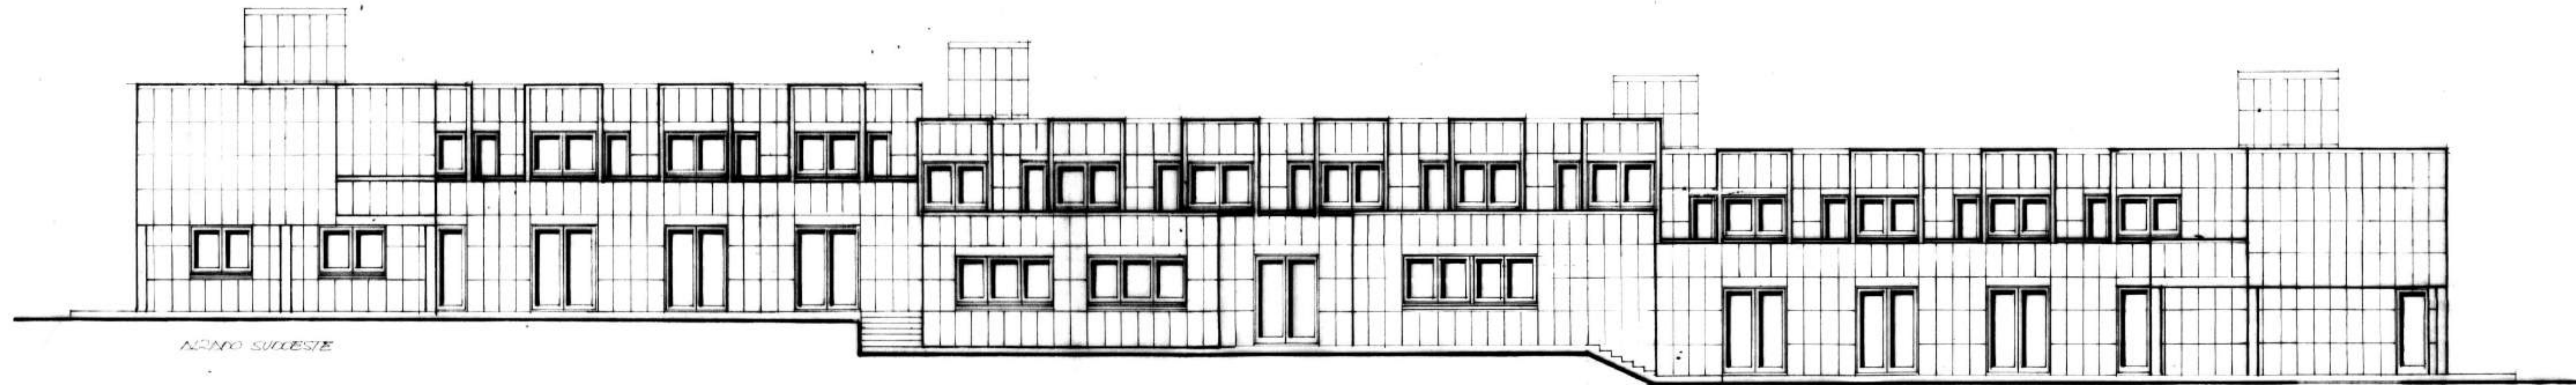


ANTEPROYECTO DE RESIDENCIA DE ENCIENOS EN LINDOS DEL VALLES
 PLANTA BAJA, ALZANOS NOR-OCIDENTE Y SUD-ESTE 1:100
 SOLUCION 4-B


alzado sudeste.

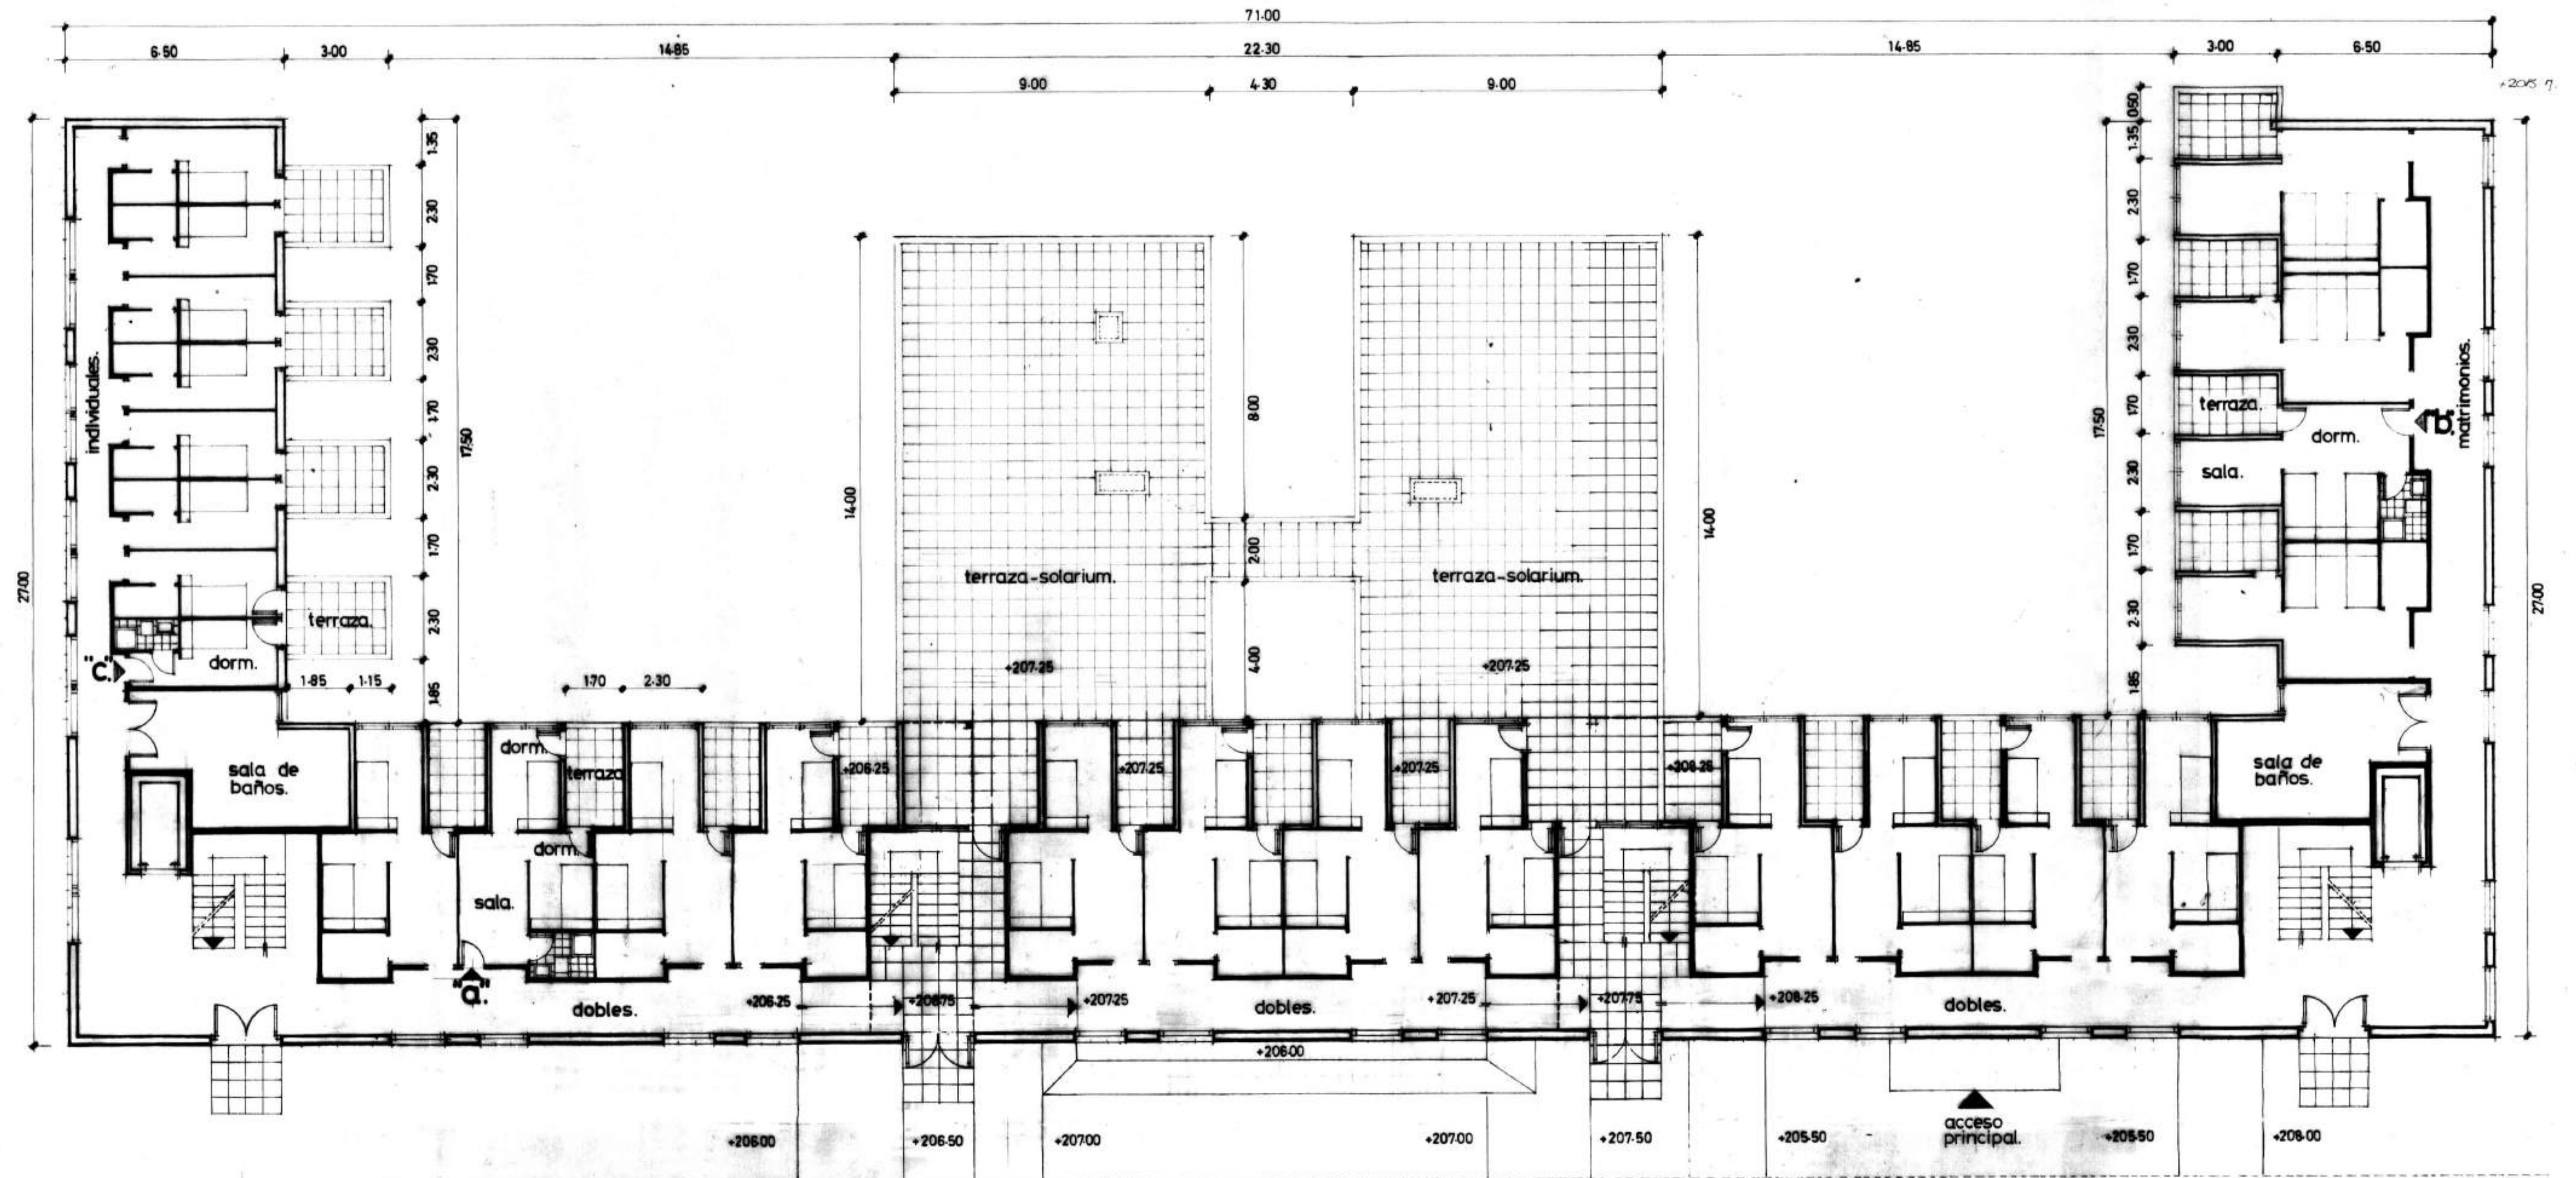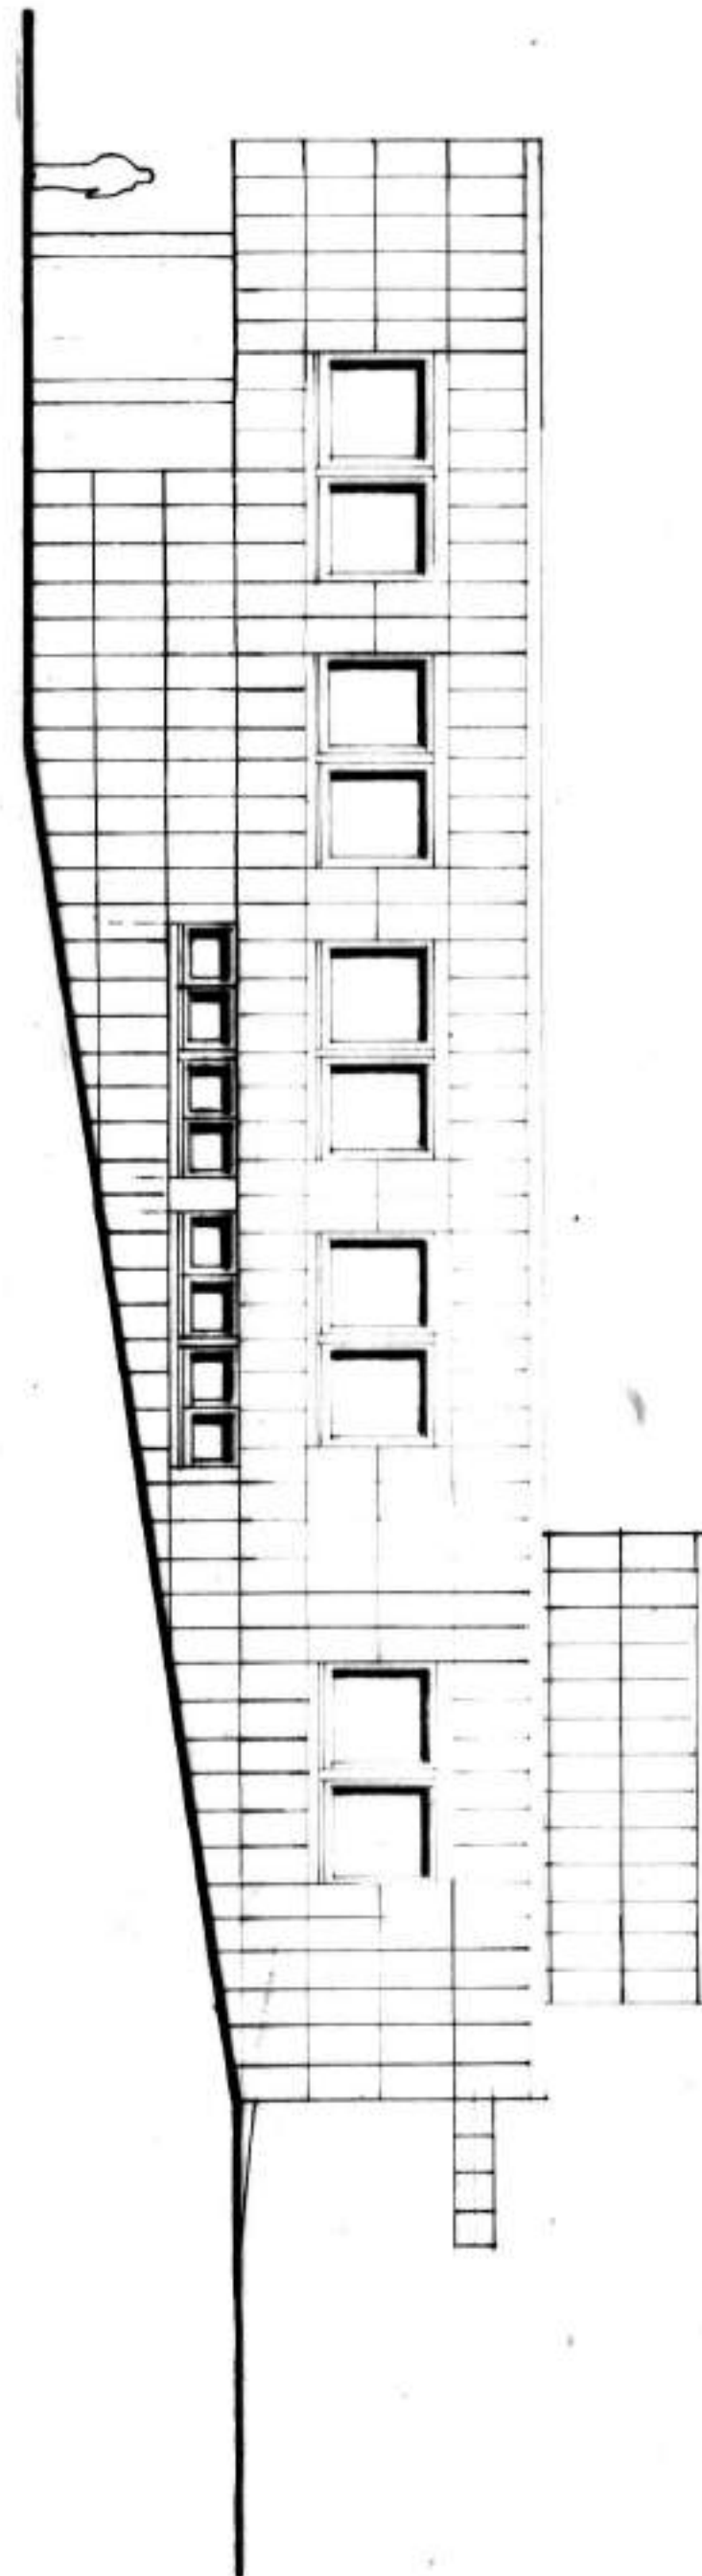

planta primera. sup. construida: 857.00 m².

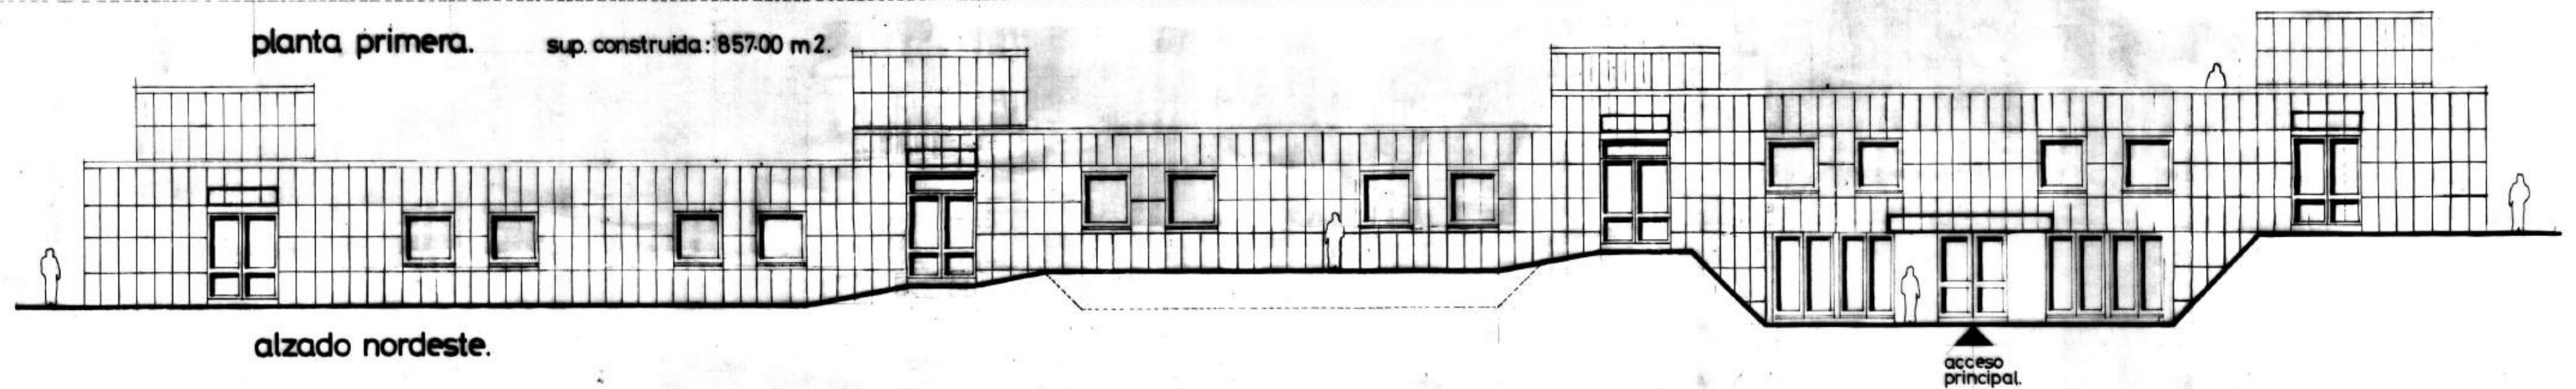


alzado nordeste.

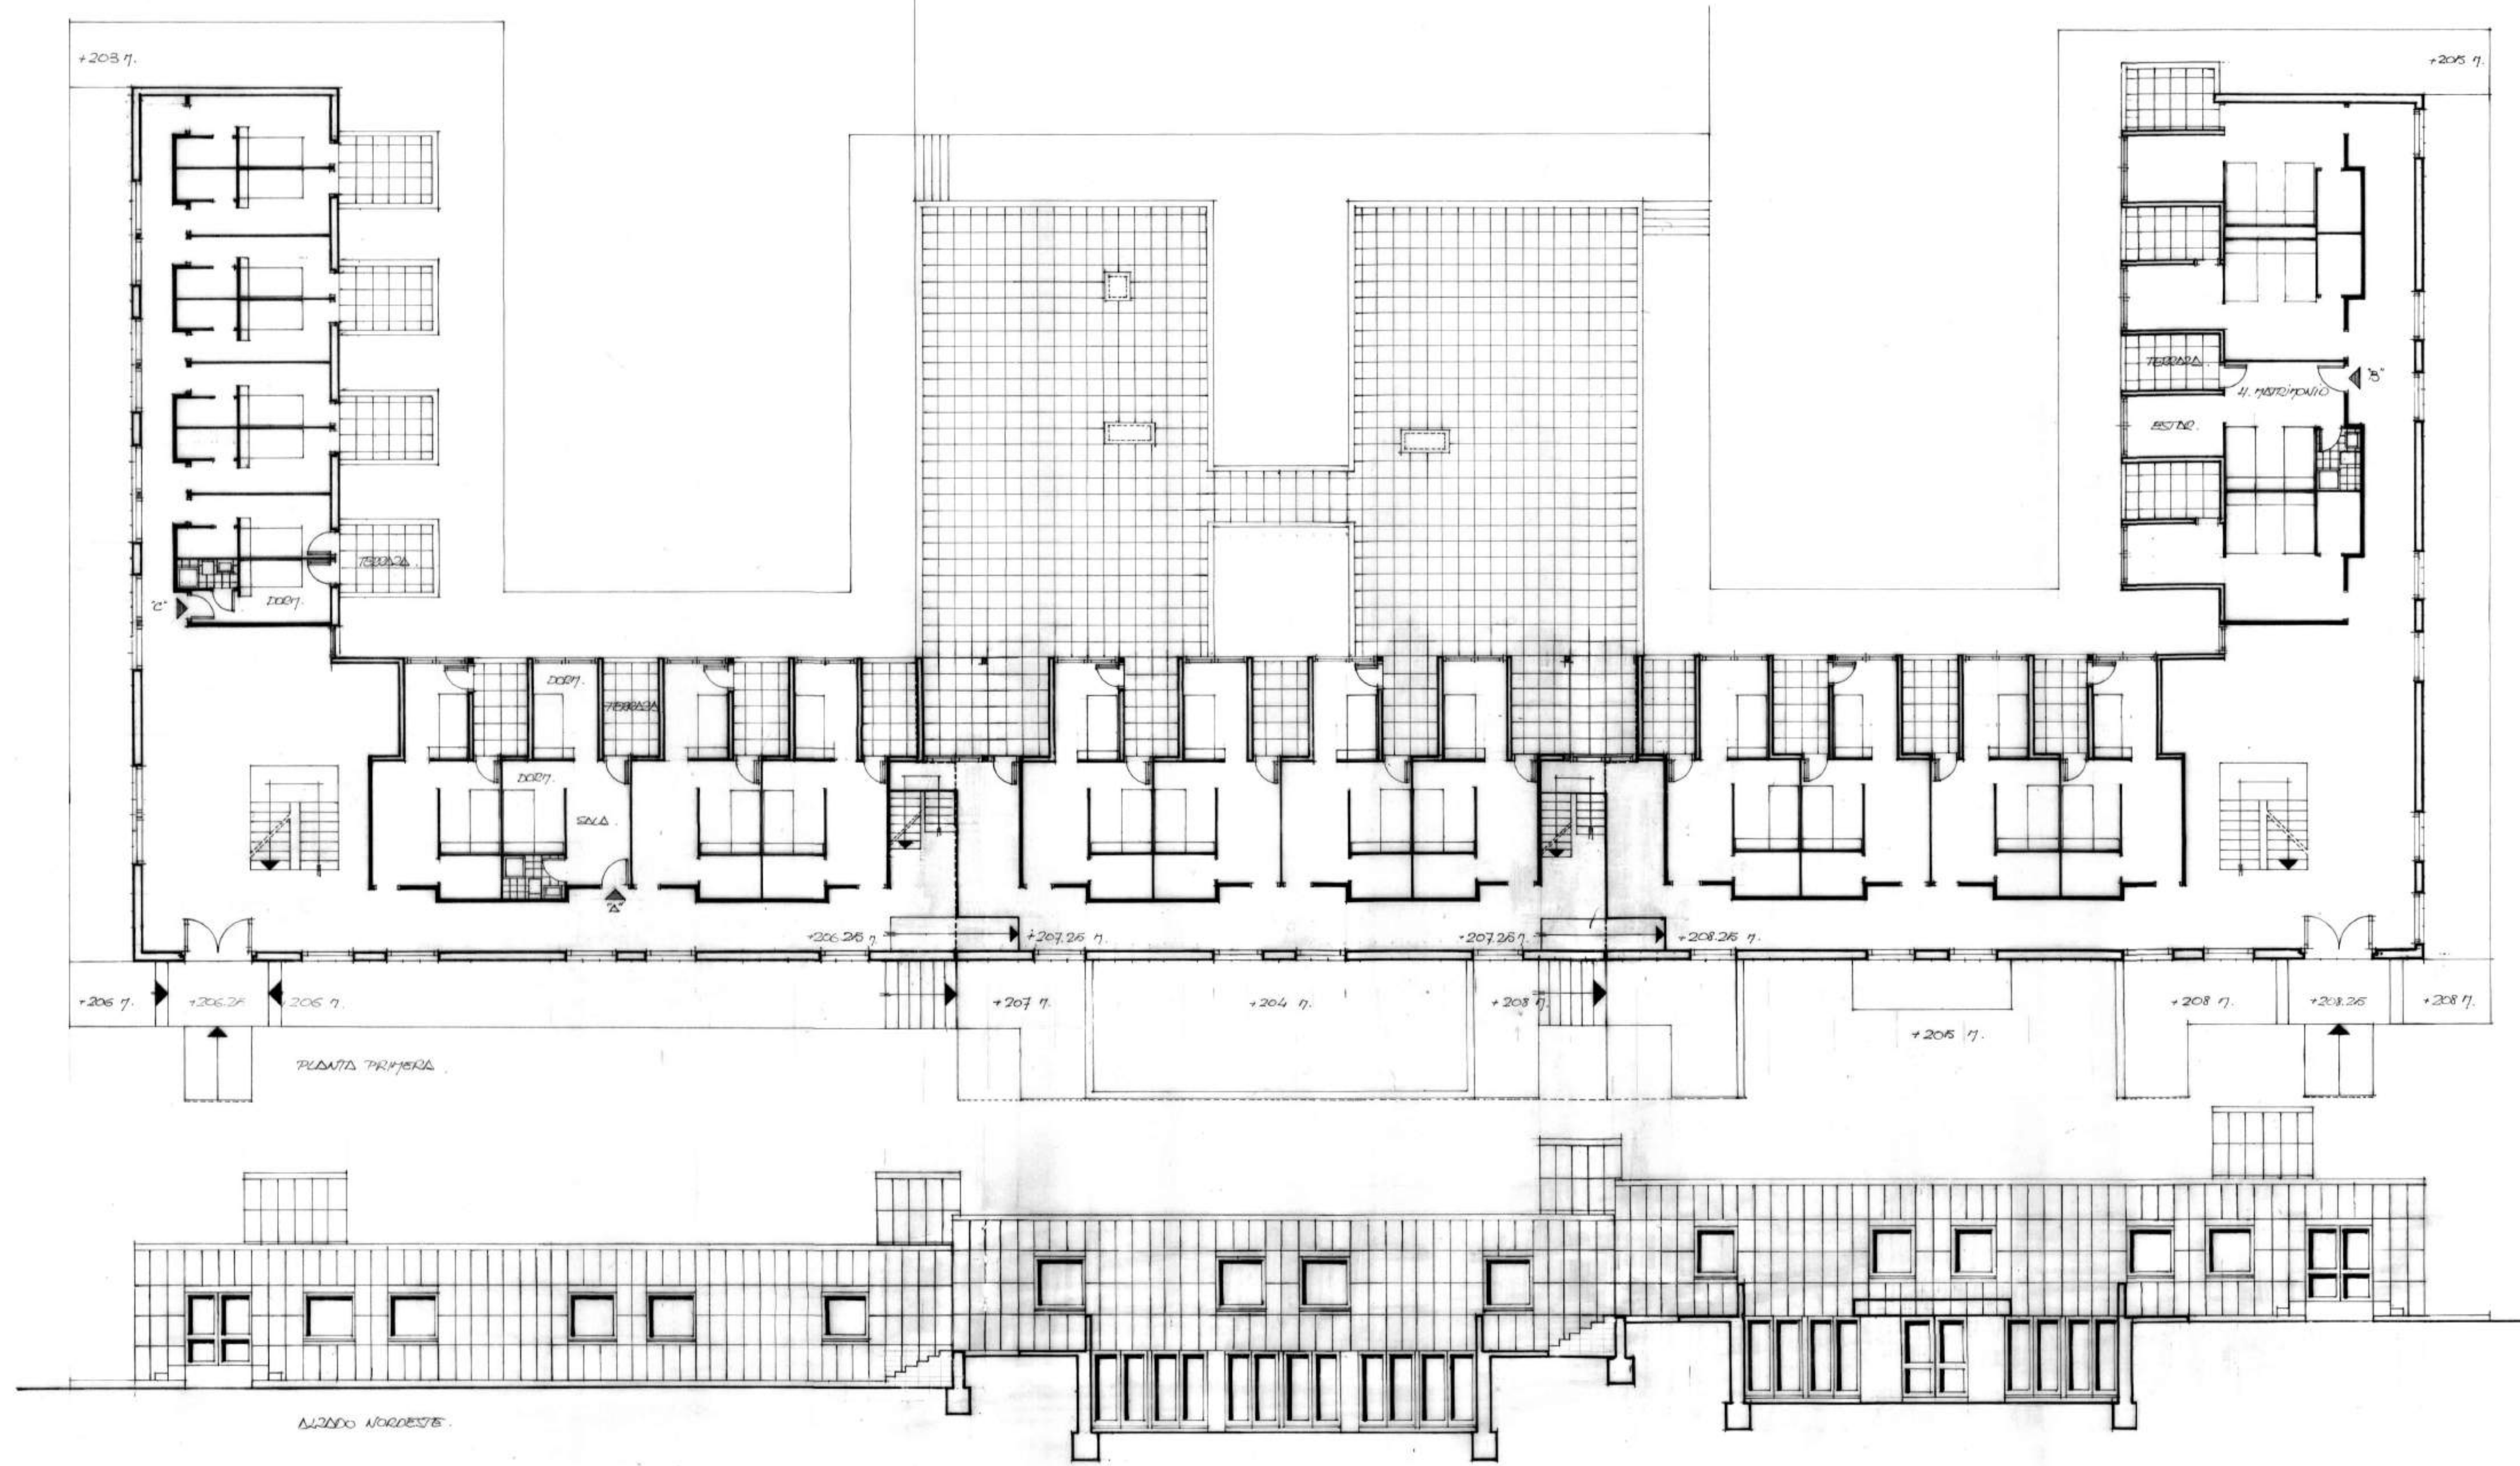

INTERPROYECTO DE RESIDENCIA DE MUJERES EN LINDEROS DEL VALLE.

PLANTA PRIMERA, LADOS NOROCCIDENTE Y SUDOCCIDENTE. E-1:100.
SOLUCION A.

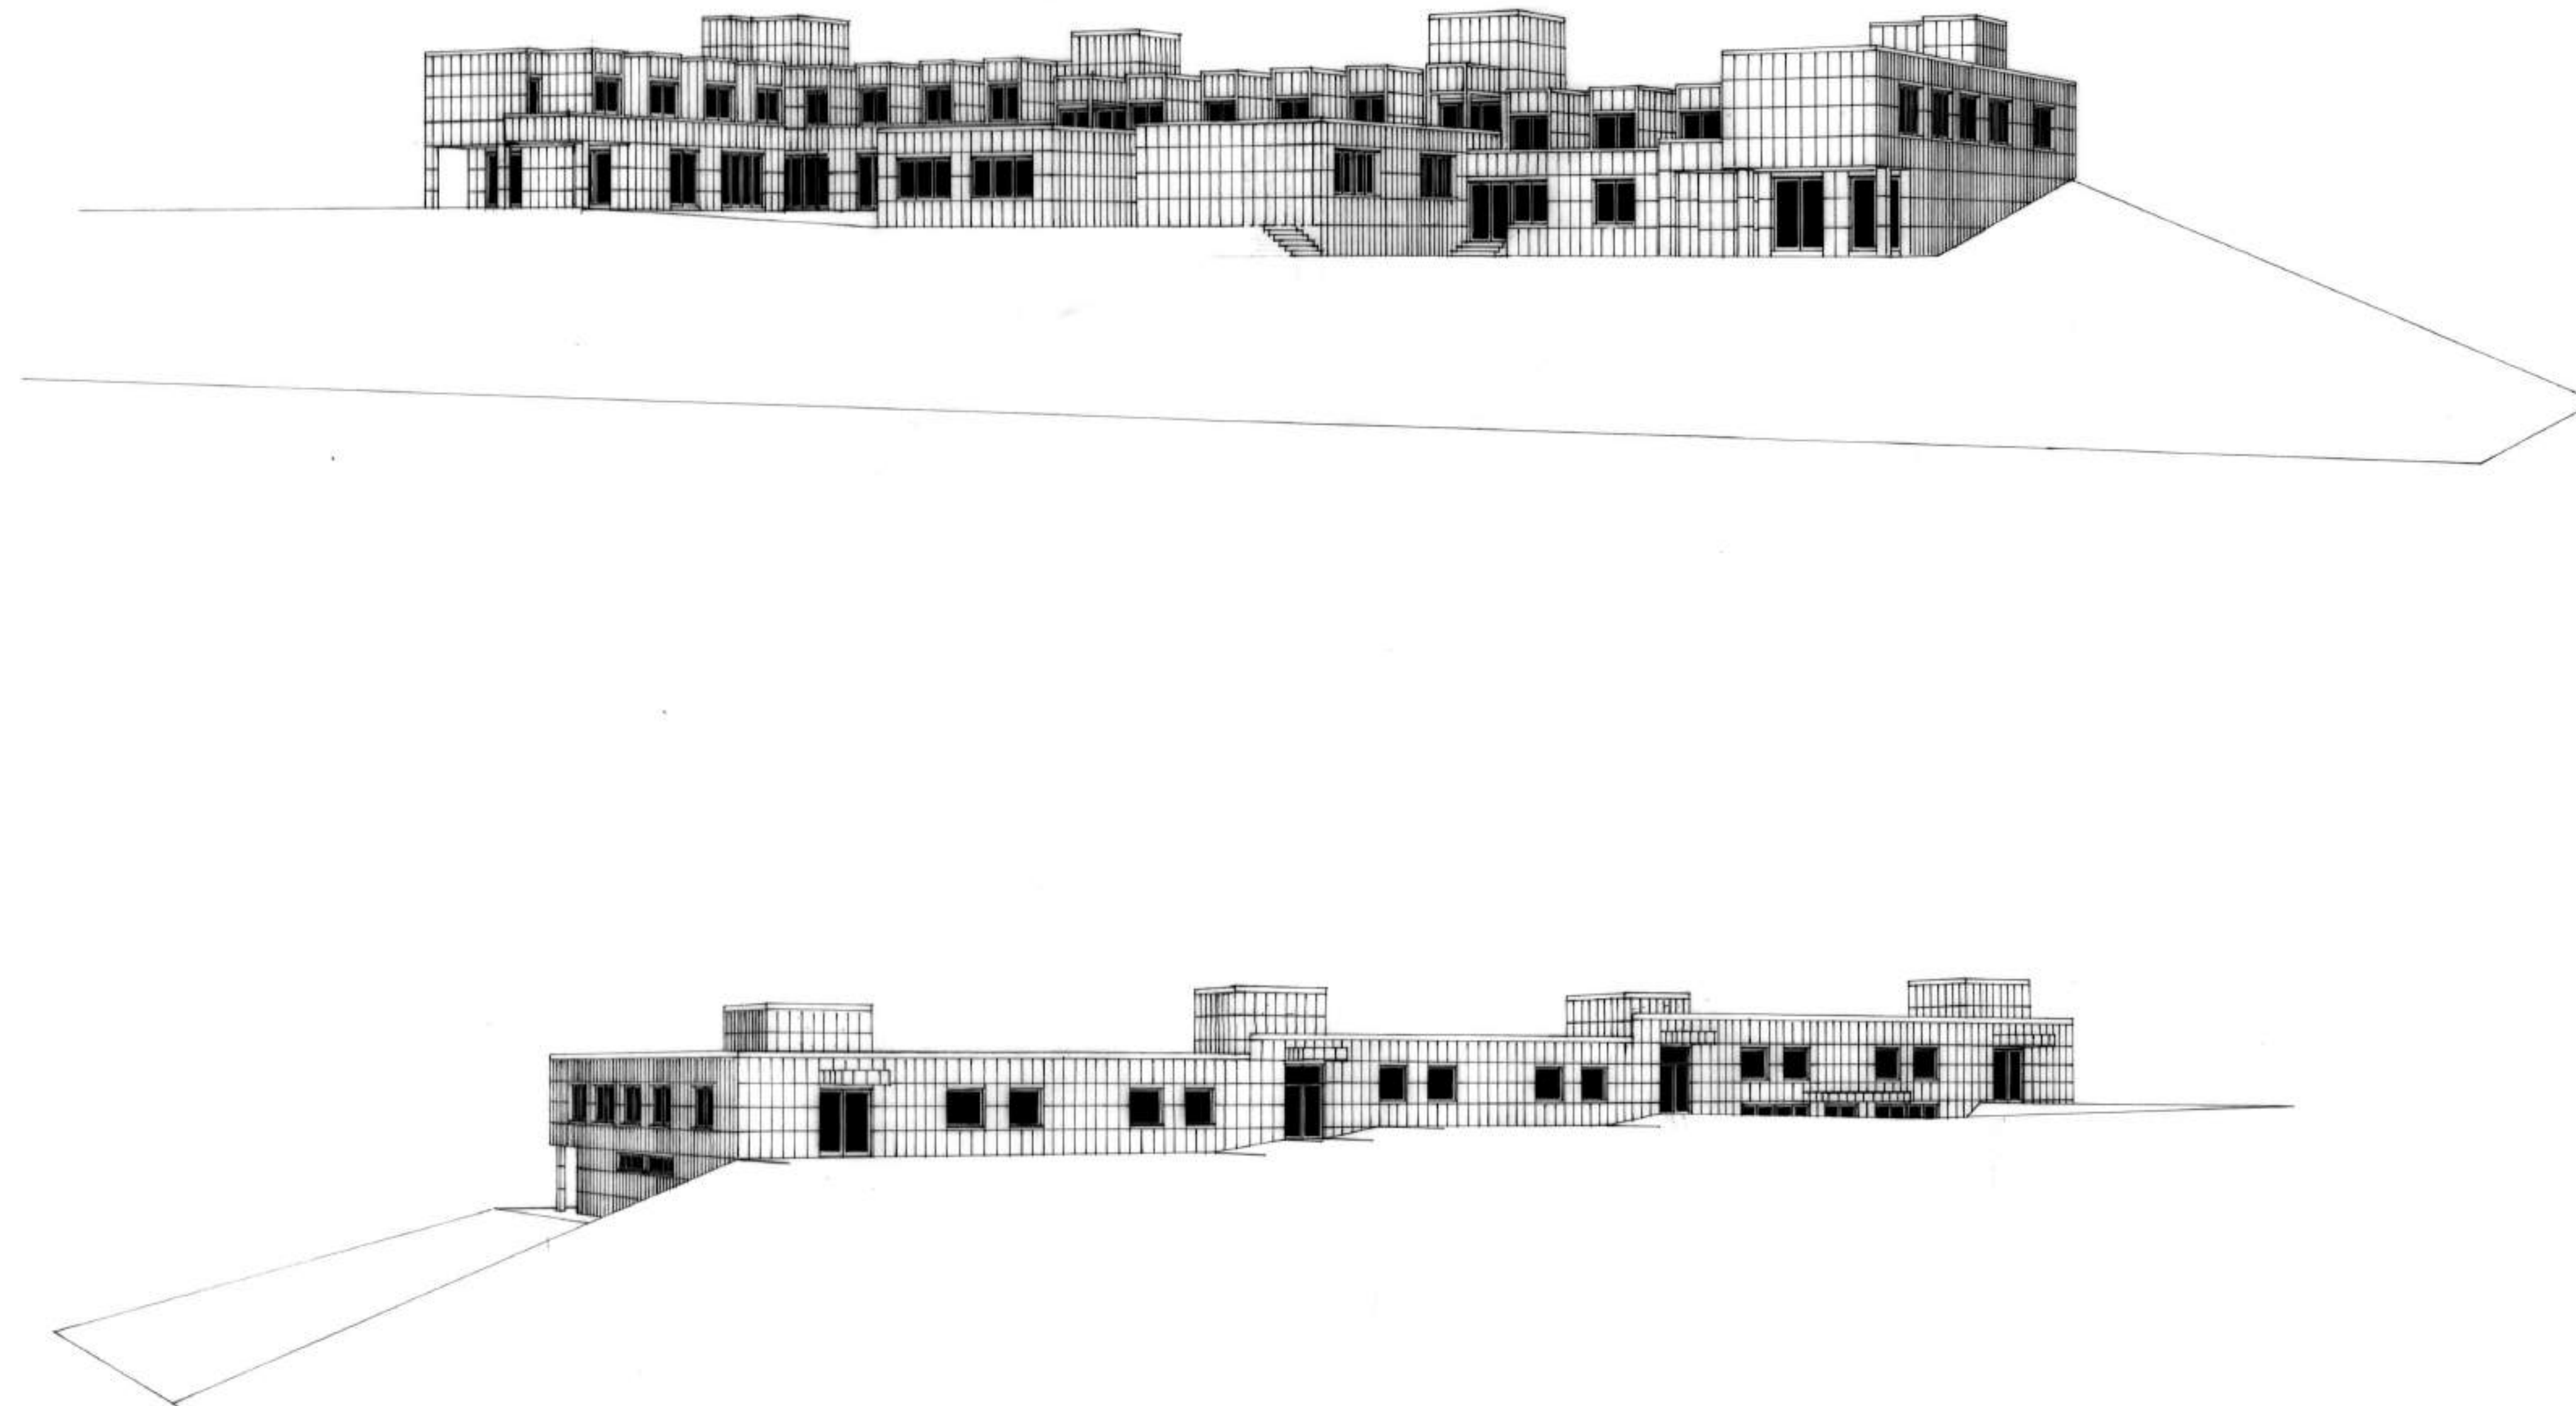

anteproyecto de residencia de ancianos en linars del vallés.
perspectivas.

diciembre, 1980.